


RESIDENCE SERVICES

PARKING DE LA
RESIDENCE SERVICES

IMMEUBLE 1

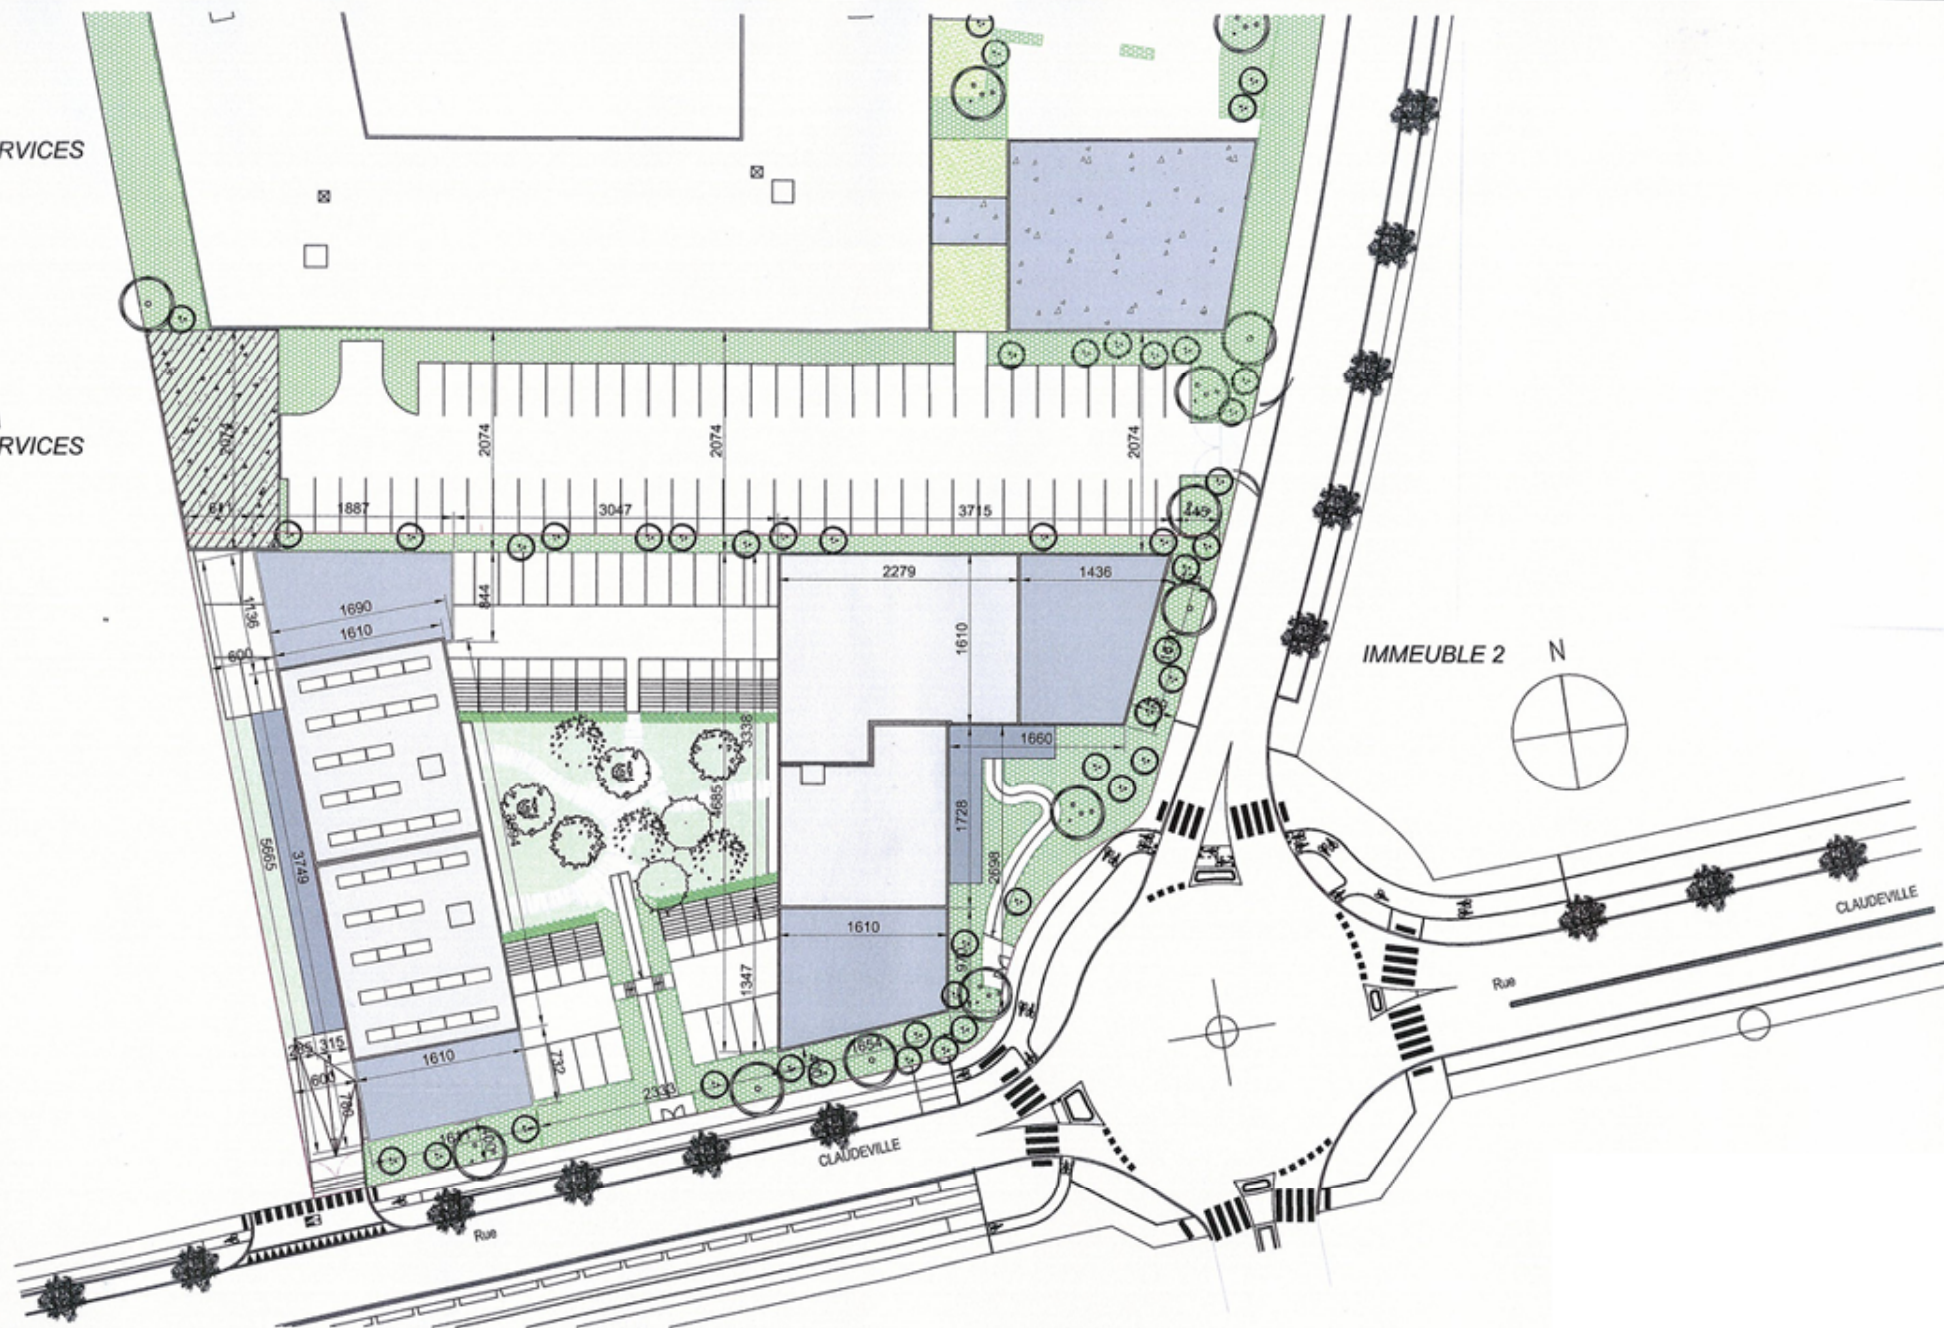

Maîtrise d'Oeuvre :

DEBARRE DUPLANTIER Associés
17, rue du Commandant Cousteau
33100 BORDEAUX
tel: 05.56.32.41.70 - Fax: 05.56.32.31.70

Bureau d'Etudes :

ECCTA INGENIERIE
22 rue Despujols- 33074 BORDEAUX
Tel: 05.56.00.12.72 - Fax: 05.56.96.55.51

Projet :

ZAC LES VERGERS DU TASTA - ILOT B 11-1

LOGEMENTS COLLECTIFS

Pièce:

PC5

Plan Masse

PERMIS DE
CONSTRUIRE

17 JUILLET 2009
échelle : 1/500°

A