


EDF - GDF  
Eau Potable  
Eaux Usées

\*

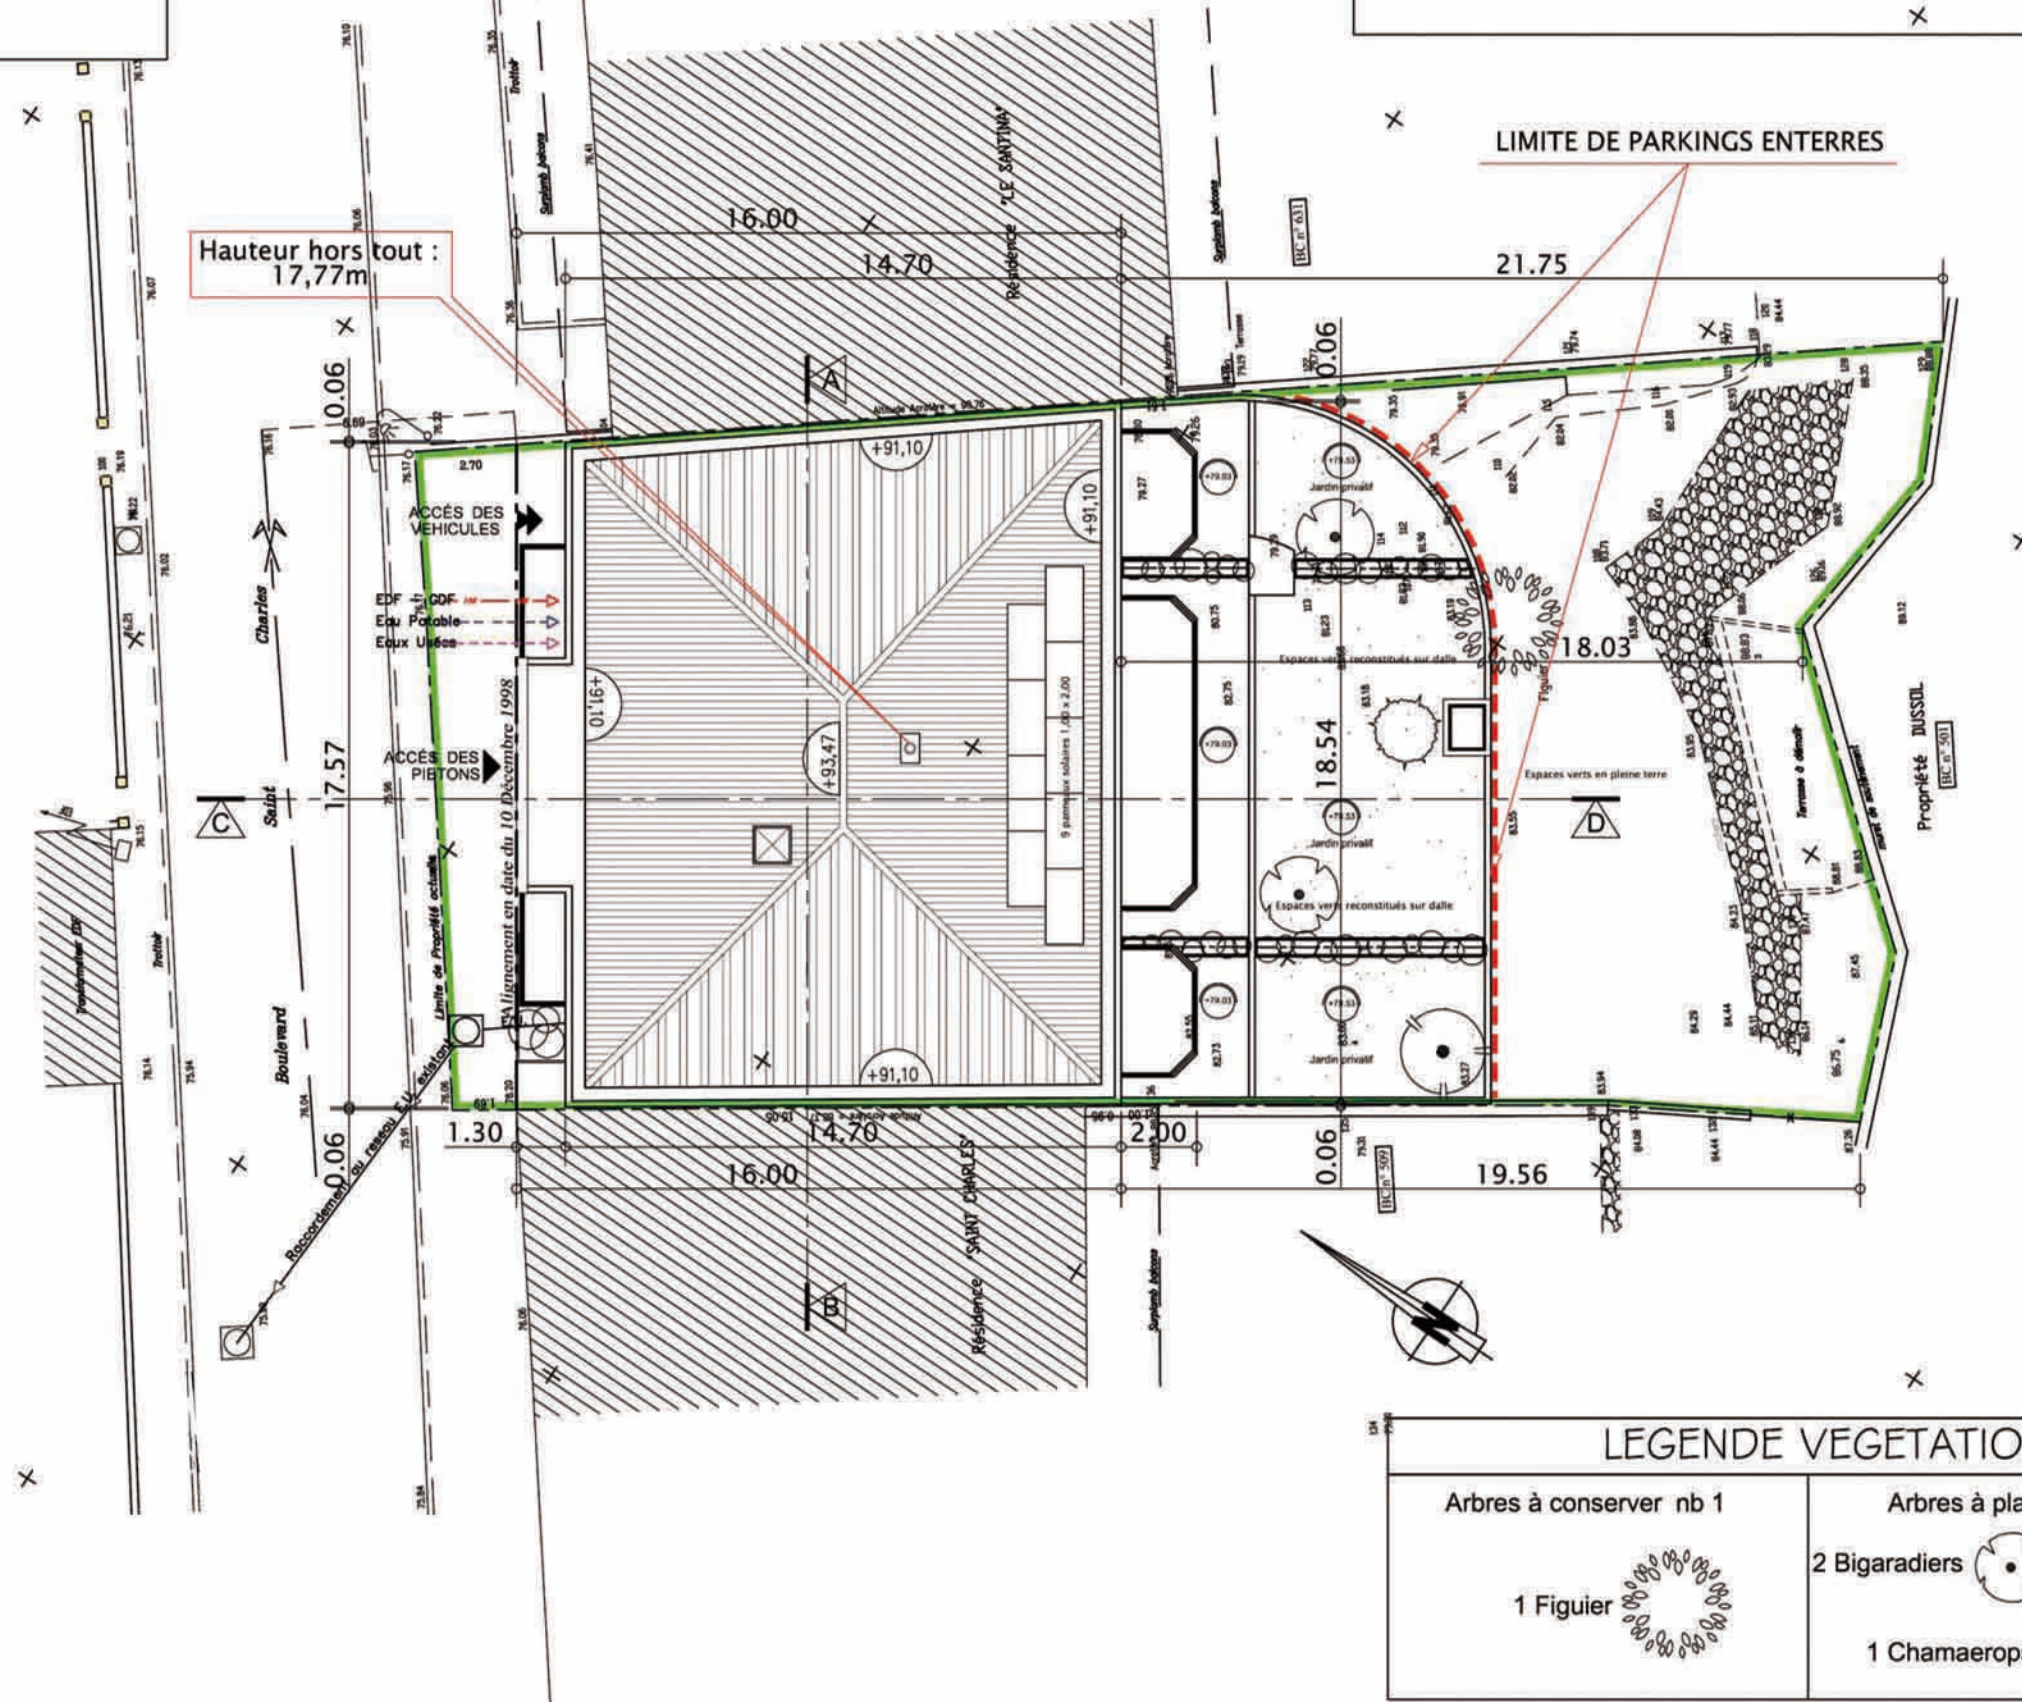

Echelle :  
1/200 ème

## PLAN DE MASSE & VEGETATION