


A.

Echelle : 1/100ème

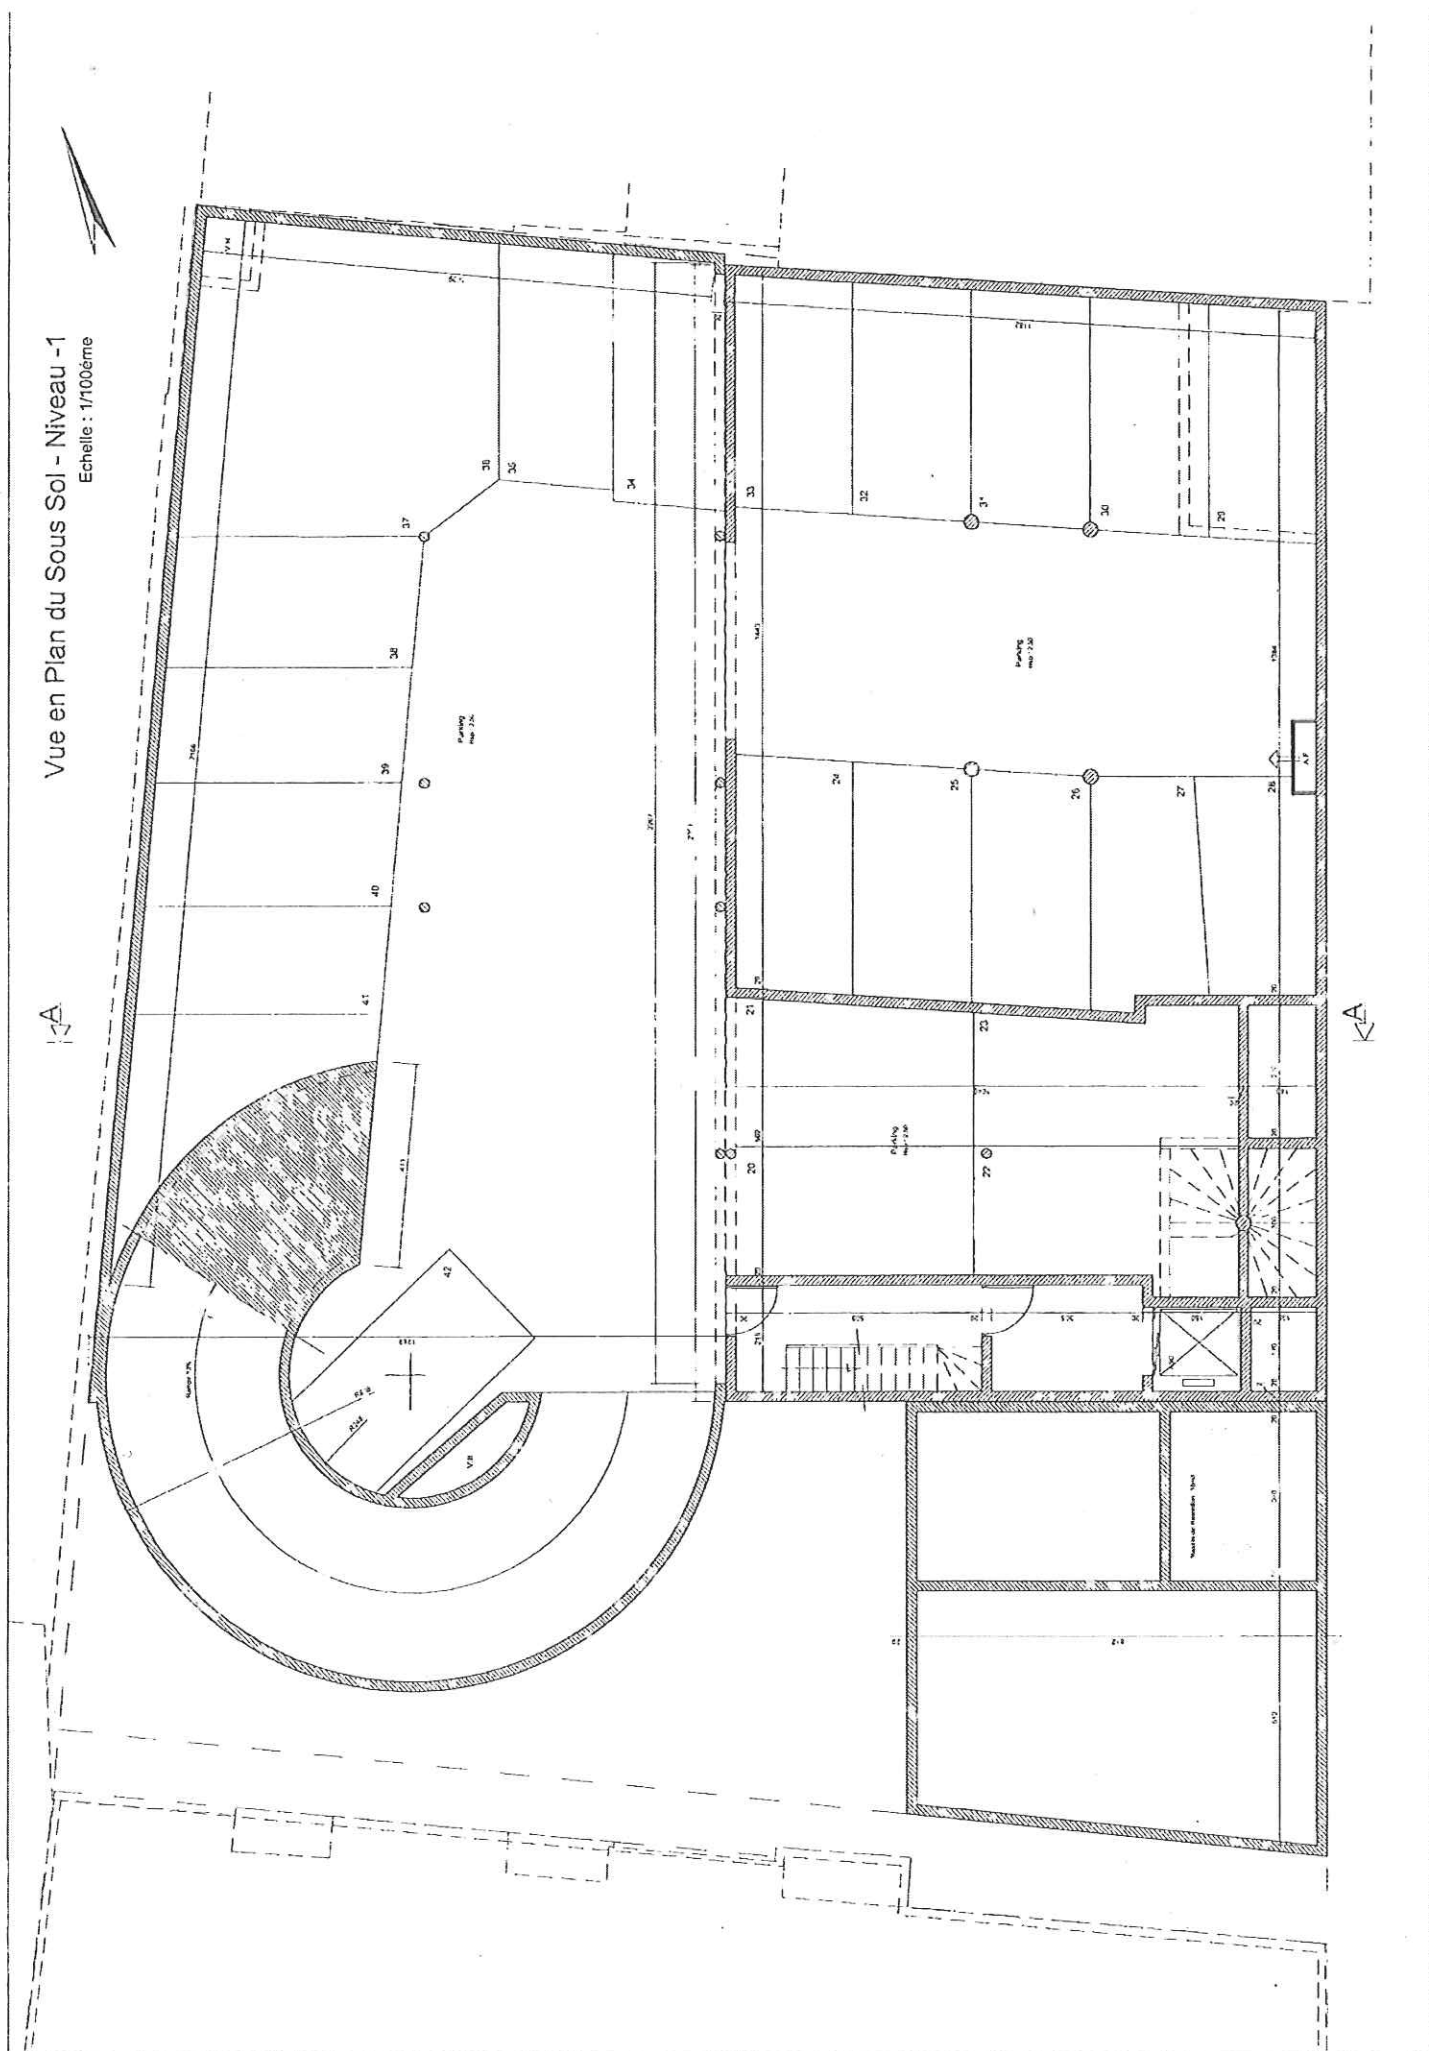

Vue en Plan du Rez de Chaussée

Echelle : 1/100ème

