


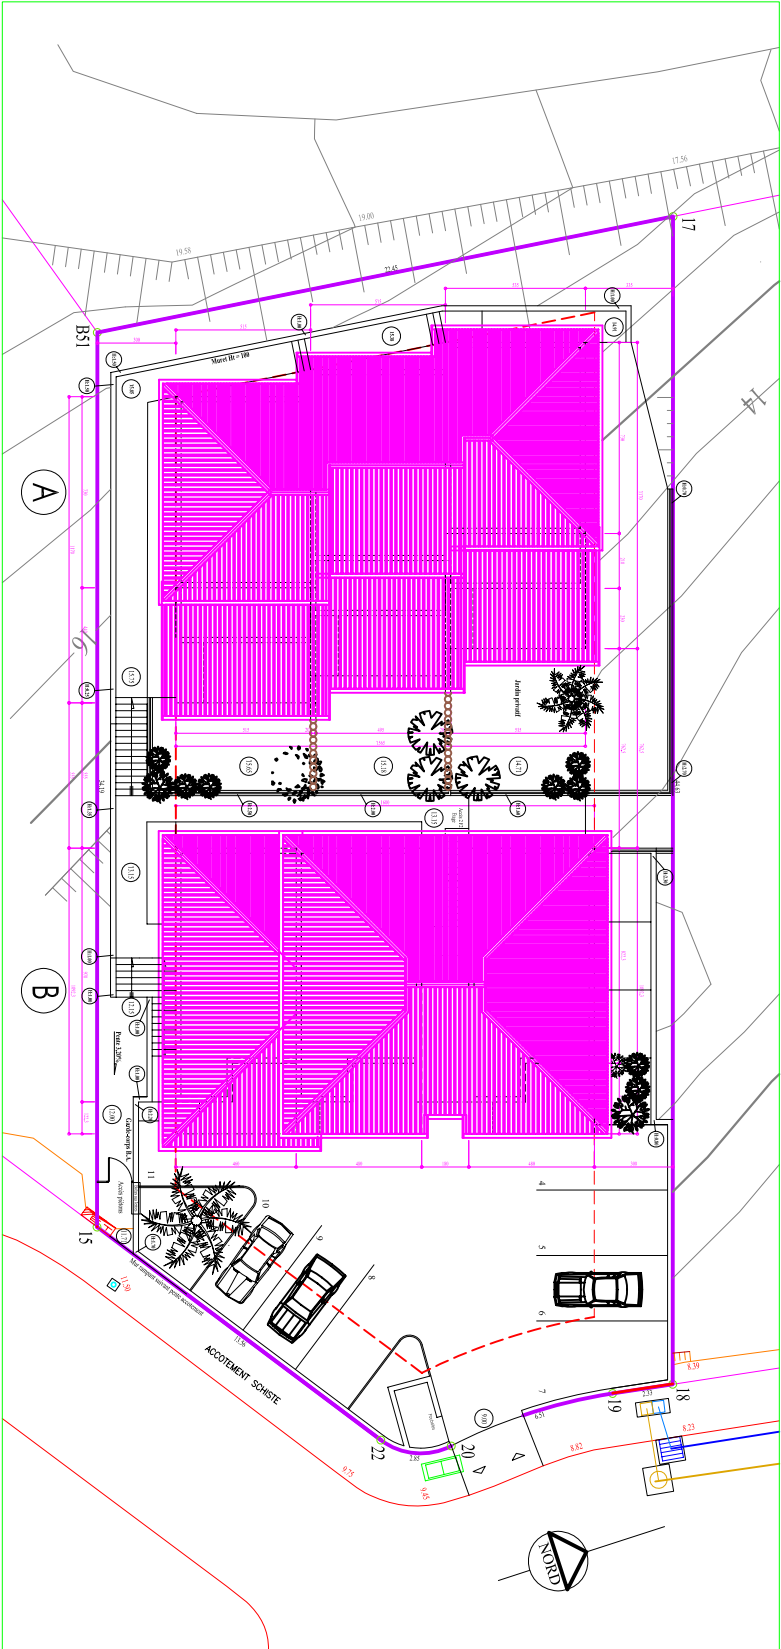

Résidence LAREDO

8 appartements

Lotissement Les Grands Manguiers - Boulari
Lot 6
Commune du Mont-Dore - NOUVELLE CALÉDONIE

Plan Masse

PERMIS DE CONSTRUIRE

Echelle : 1/100°

Date : Mars 2008

PC 01

Josée LATIRANS-SANDY
Architecte D.E.S.A.
BP 50105
98850 N'OUVIA
Tél : / Fax (687) 4.26.77 - Mobile (687) 79.21.06
E-mail : latirans-sandy@ncl.nc

Modification de : Indice : Nature : Destinée par :