

PARENTIS EN BORN - 40160

"LE HAMEAU DE L'AOUCHET"

RESIDENCE DE TOURISME ***

Lot N° 79 Maison de Pecheur de type 3 RDC



PLAN DE LOCALISATION

SURFACE HABITABLE (m²)

Séjour	17.40
Kitchenette	1.10
Bains	3.00
Wc	1.00
Dgt.	1.40
Cabine + pl	8.20
Cabine + pl	7.90
TOTAL	40.00
Terrasse	11.50
TOTAL des surfaces privatives	51.50

Maître d'ouvrage




PROFIMOB

Maître d'oeuvre



AGS ARCHITECTES
1 Rue du Bocage
33 200 Bordeaux
T 05 56 79 63 79 F 05 56 79 63 64

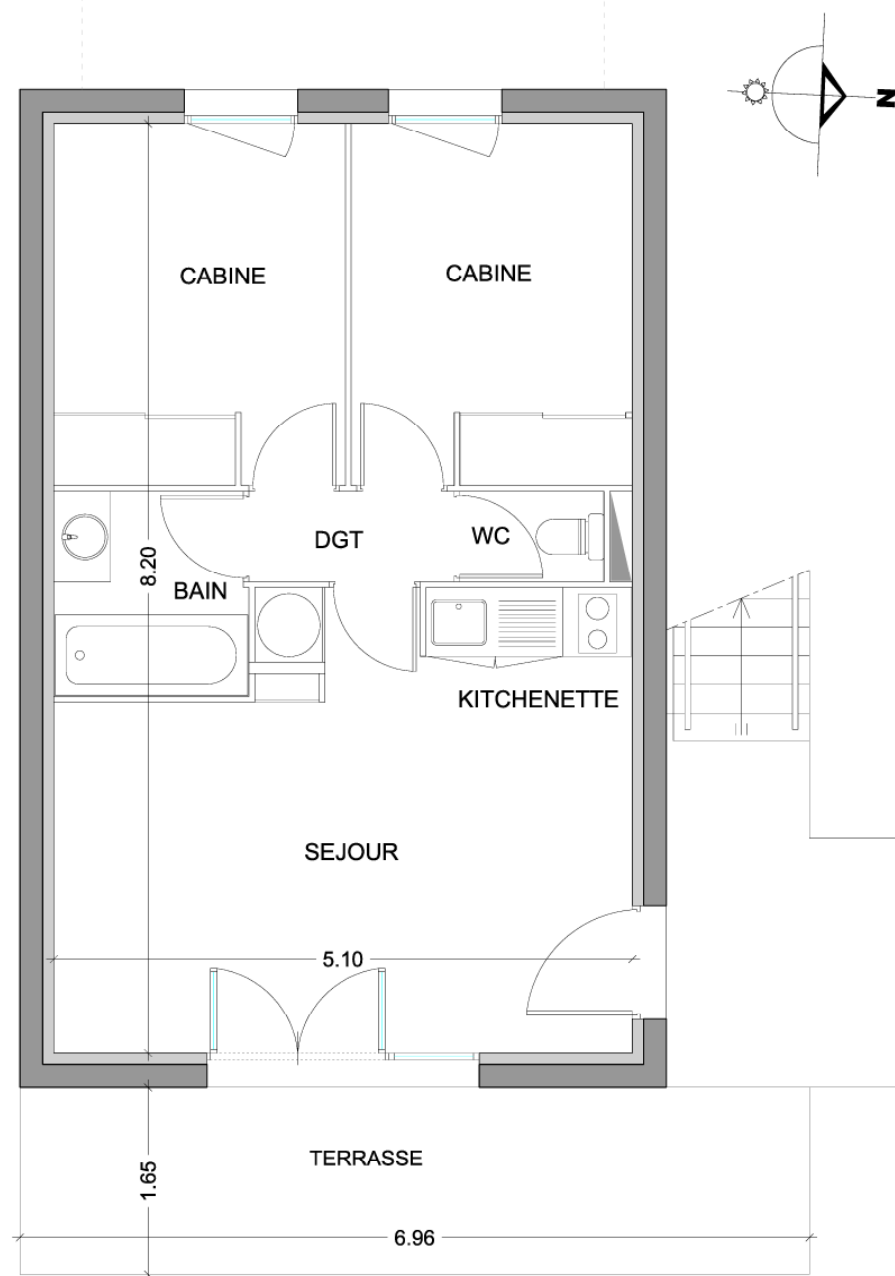

PLAN DU REZ DE CHAUSSEE

NOTA : Les côtes et les surfaces sont susceptibles de légères modifications pour tenir compte des contraintes éventuelles lors des travaux ou impératifs architecturaux ou techniques

Echelle 1/75

MAI 2008