

**PARENTIS EN BORN - 40160**  
**"LE HAMEAU DE L'ADUCHET"**  
**RESIDENCE DE TOURISME \*\*\***


Lot N° **85**      Maison Familiale  
 Appartement de type 2      **RDC**  




SURFACE HABITABLE (m²)	
Séjour-Kitchenette	15.00
Bains	5.10
Chambre	12.15
<b>TOTAL</b>	<b>32.25</b>
Terrasse	14.20
<b>TOTAL des surfaces privatives</b>	<b>46.45</b>

Maitre d'ouvrage  
 **PROFIMOB**

Maitre d'oeuvre  
 **AGS ARCHITECTES**  
 1 Rue du Bocage  
 33 200 Bordeaux  
 T 05 56 79 63 79 F 05 56 79 63 64

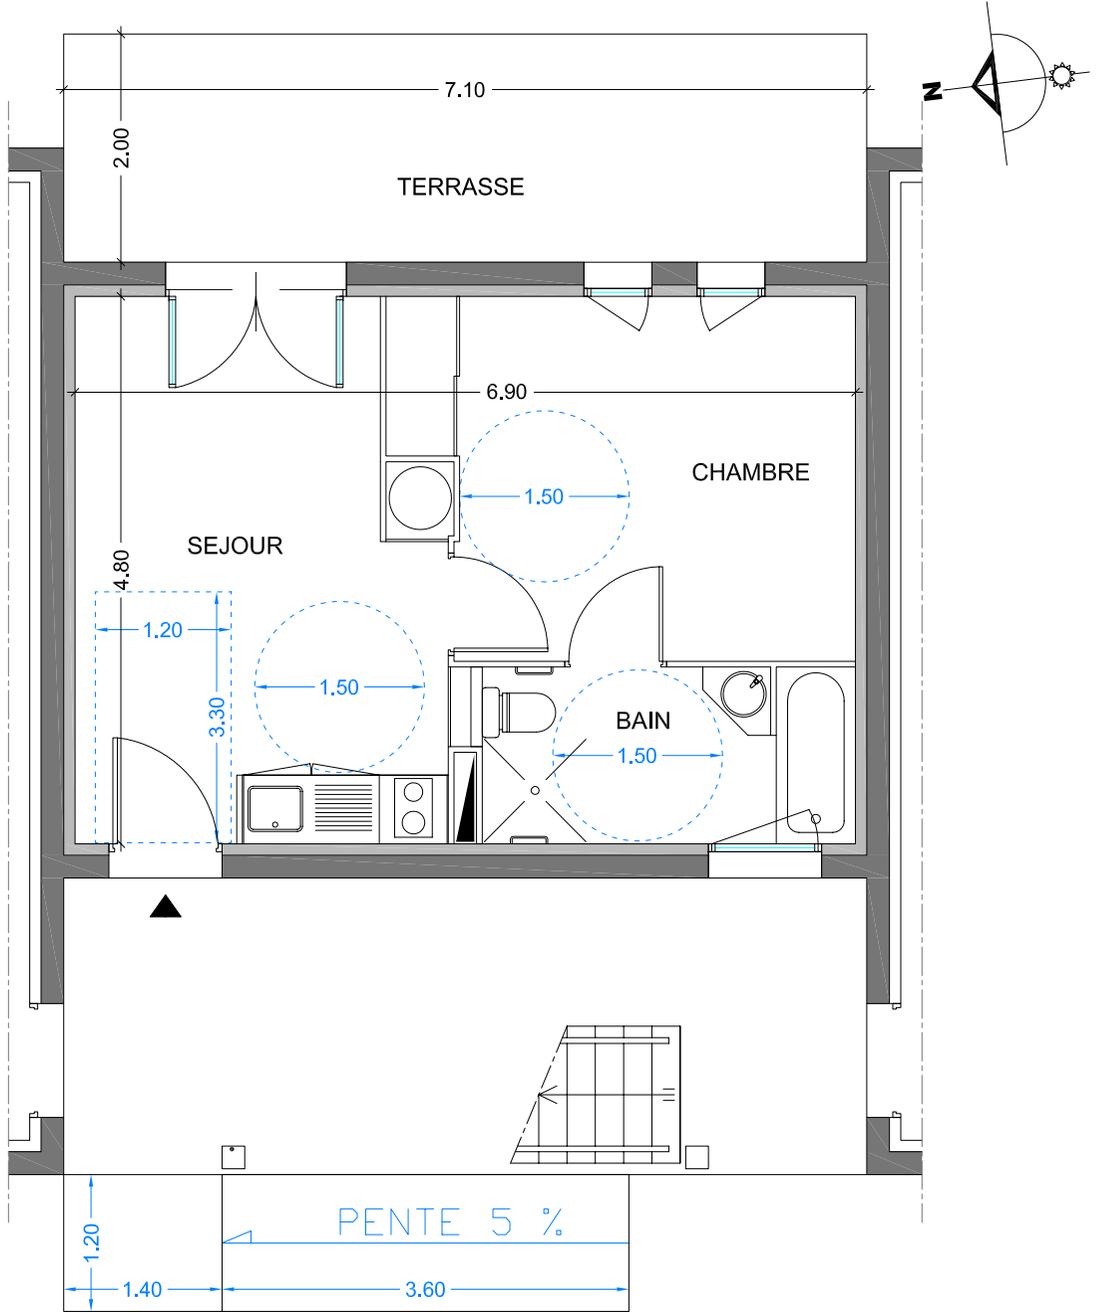

PLAN DU REZ DE CHAUSSEE

Echelle 1/75

MAI 2008

NOTA : Les côtes et les surfaces sont susceptibles de légères modifications pour tenir compte des contraintes éventuelles lors des travaux ou impératifs architecturaux ou techniques