

PARENTIS EN BORN - 40160

"LE HAMEAU DE L' AOUCHET"

RESIDENCE DE TOURISME \*\*\*

Lot N° 139 Maison de Pecheur de type 3 RDC



PLAN DE LOCALISATION

SURFACE HABITABLE (m<sup>2</sup>)

Séjour	17.50
Kitchenette	1.10
Bains	3.00
Wc	1.00
Dgt.	1.40
Cabine + pl	8.15
Cabine + pl	7.85

TOTAL 40.00

Terrasse 15.20

TOTAL des surfaces  
privatives 55.20

Maître d'ouvrage



PROFIMOB

Maître d'oeuvre




AGS ARCHITECTES

1 Rue du Bocage  
33 200 Bordeaux  
T 05 56 79 63 79 F 05 56 79 63 64

Commercialisateur



TEL : 04 92 565 765 www.selectys.com

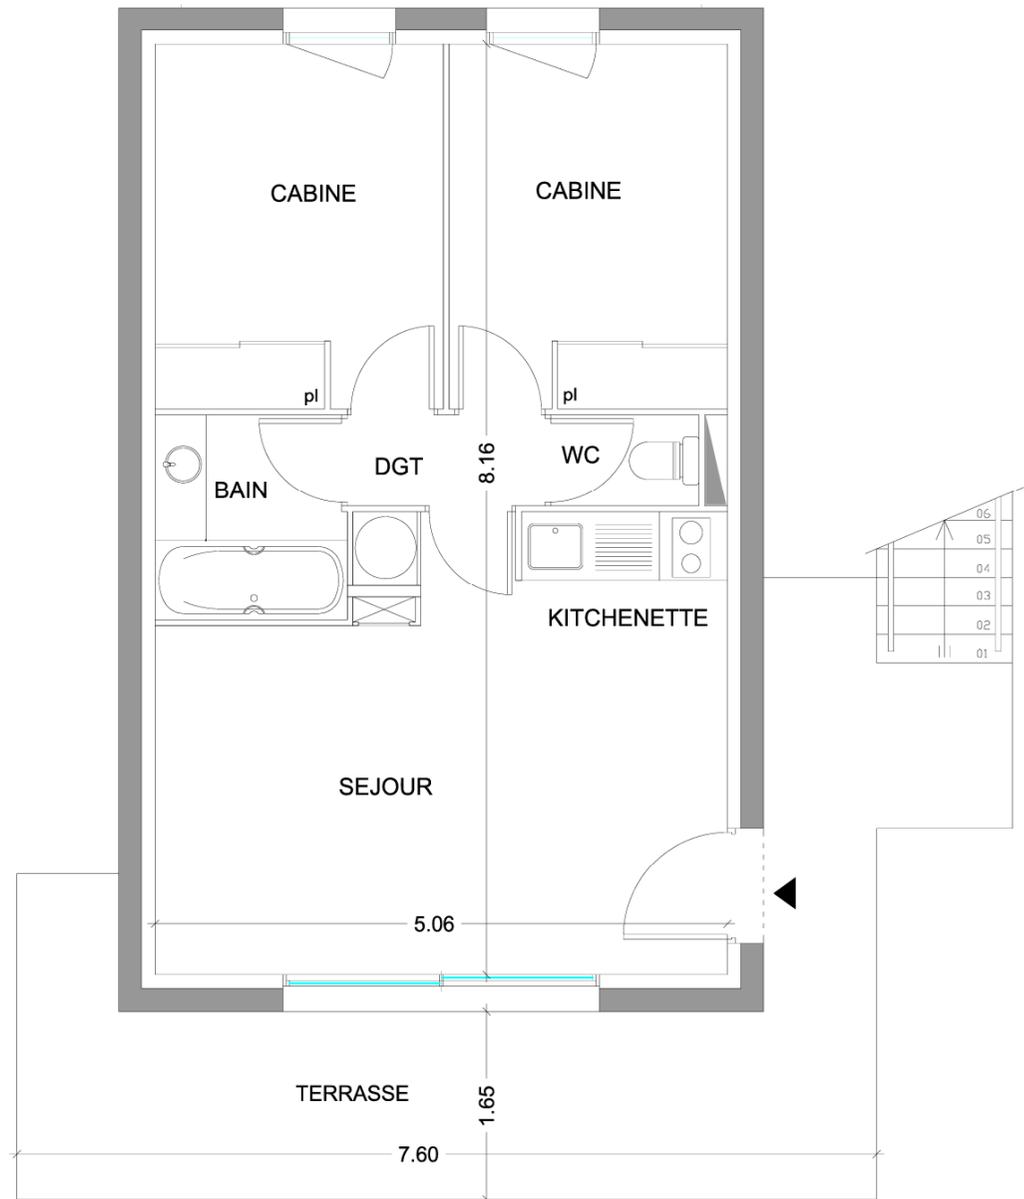

PLAN DU REZ DE CHAUSSEE

NOTA : Les côtes et les surfaces sont susceptibles de légères modifications pour tenir compte des contraintes éventuelles lors des travaux ou impératifs architecturaux ou techniques

Echelle 1/75

JANVIER 2008