

**PARENTIS EN BORN - 40160**  
**"LE HAMEAU DE L'ADUCHET"**  
**RESIDENCE DE TOURISME \*\*\***

Lot N° **147** Maison de Pecheur de type 2 RDC



PLAN DE LOCALISATION

**SURFACE HABITABLE (m²)**

Séjour - Kitch.	17.00
Bains	3.20
Wc	1.00
Dgt.	1.70
Chambre + pl	9.20

**TOTAL** 32.10

Terrasse 13.00

**TOTAL** des surfaces  
privatives 45.10

Maître d'ouvrage



**PROFIMOB**

Maître d'oeuvre




**AGS ARCHITECTES**

1 Rue du Bocage  
 33 200 Bordeaux  
 T 05 56 79 63 79 F 05 56 79 63 64

Commercialisateur



TEL : 04 92 565 765 www.selectys.com

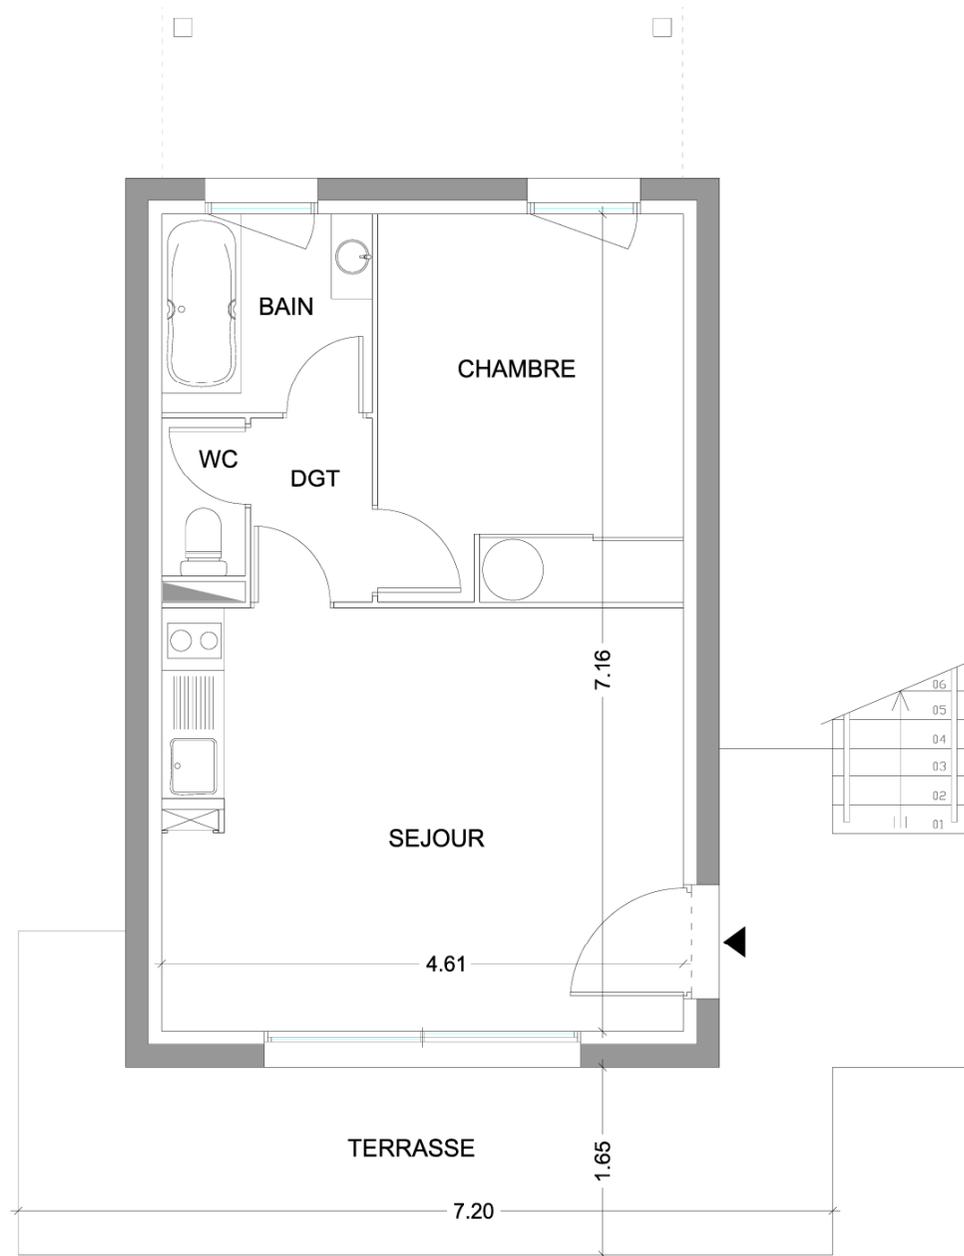

PLAN DU REZ DE CHAUSSEE

Echelle 1/75