

PARENTIS EN BORN - 40160


"LE HAMEAU DE L'ADUCHET"

RESIDENCE DE TOURISME ***

Lot N° 02

Villa Individuelle de Type 4

RDC

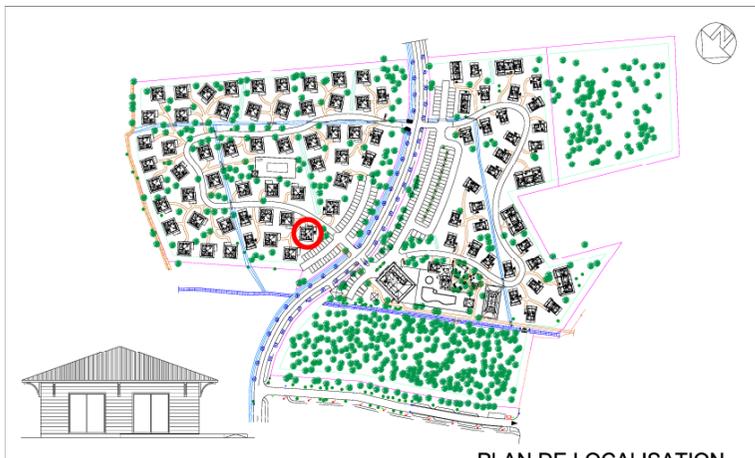

PLAN DE LOCALISATION

SURFACE HABITABLE (m²)

Séjour + pl	22.45
Cuisine + pl	5.15
Bains	5.00
Wc	1.80
Dgt + pl	3.10
Chambre	11.20
Cabine	5.35
Cabine	5.35

TOTAL 59.40

Terrasse 20.00

TOTAL des surfaces privatives 79.40

Maître d'ouvrage



PROFIMOB

Maître d'oeuvre




AGS ARCHITECTES
1 Rue du Bocage
33 200 Bordeaux
T 05 56 79 63 79 F 05 56 79 63 64

Commercialisateur



TEL : 04 92 565 765 www.selectys.com

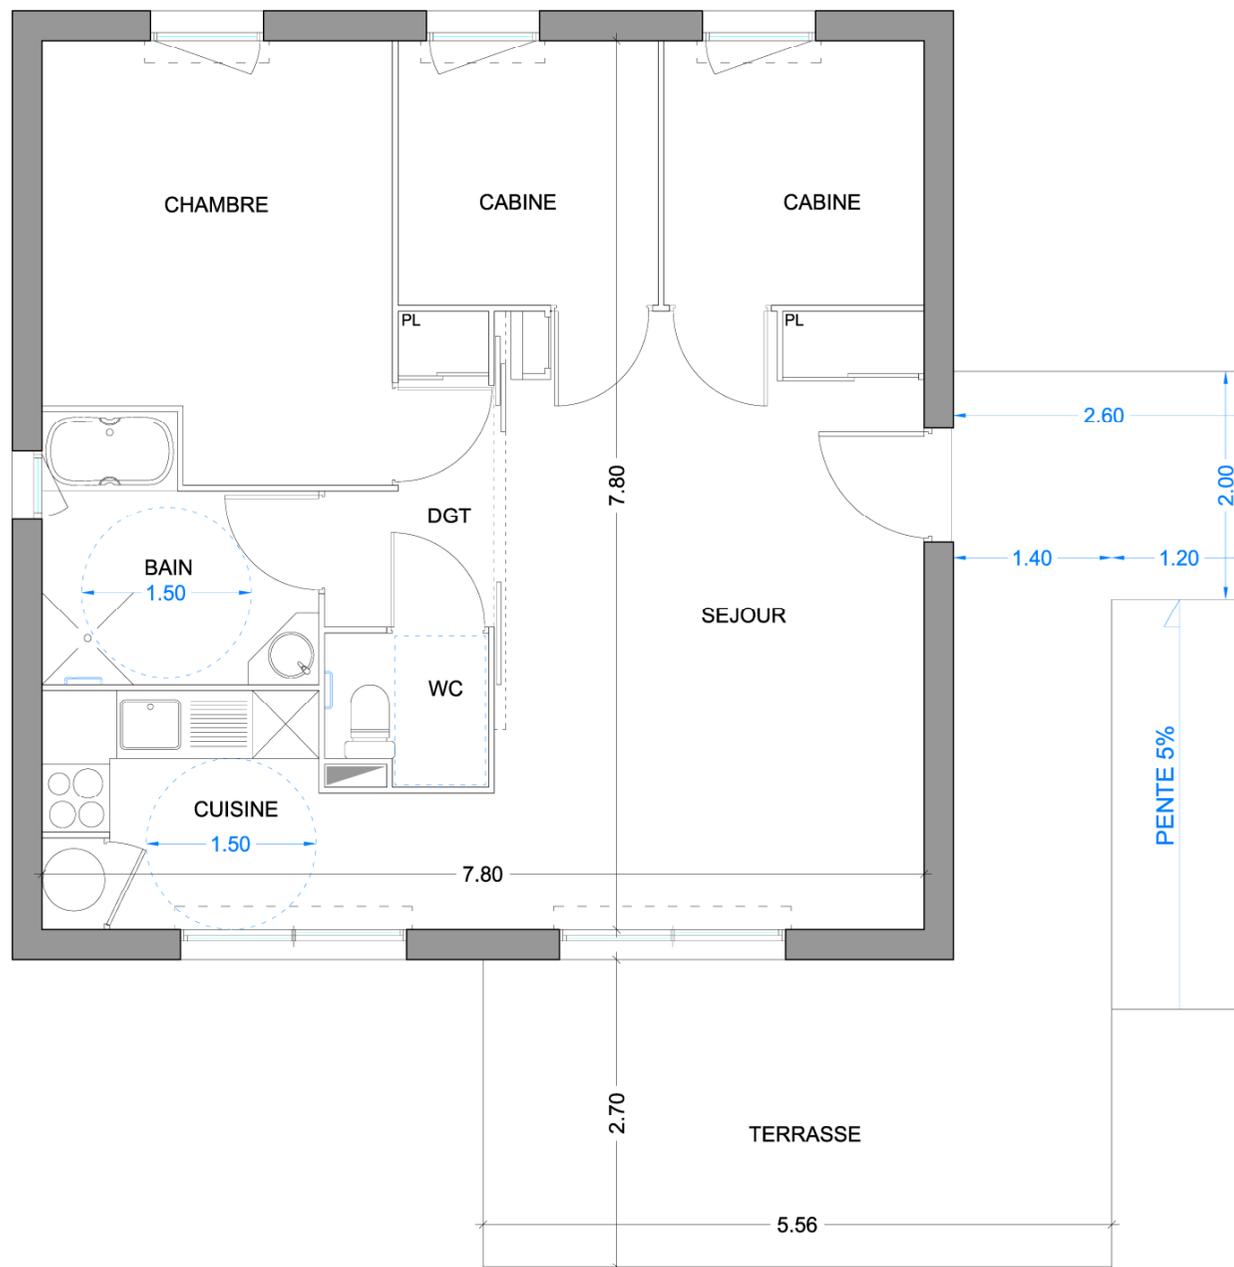

PLAN DU REZ DE CHAUSSEE

Echelle 1/75

JANVIER 2008