

PARENTIS EN BORN - 40160
"LE HAMEAU DE L'AOUCHET"
RESIDENCE DE TOURISME ***

Lot N° 103

Maison Familiale
 Appartement de type 3

RDC

 ADAPTE PMR



PLAN DE LOCALISATION

SURFACE HABITABLE (m²)

Séjour	13.40
Kitchenette	2.25
Bains	3.65
Wc	1.85
Dgt.	3.55
Cabine + pl	12.05
Cabine + pl	8.85

TOTAL 45.60

Terrasse 9.50

TOTAL des surfaces
privatives 55.10

Maître d'ouvrage



PROFIMOB

Maître d'oeuvre




AGS ARCHITECTES
 1 Rue du Bocage
 33 200 Bordeaux
 T 05 56 79 63 79 F 05 56 79 63 64

Commercialisateur



TEL : 04 92 565 765 www.selectys.com

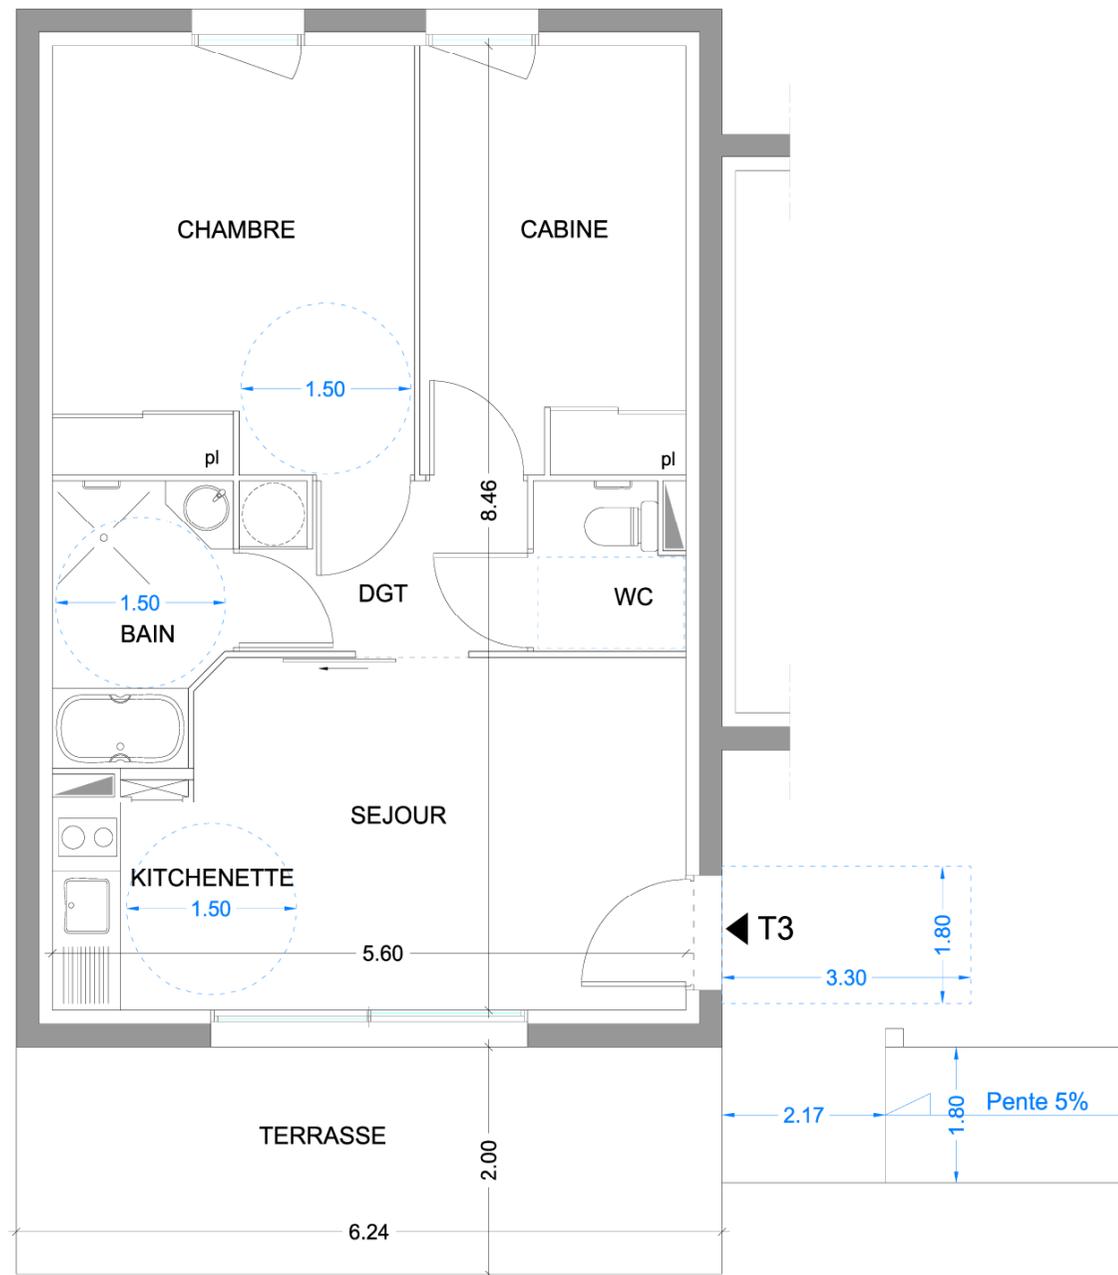

PLAN DU REZ DE CHAUSSEE

Echelle 1/75

JANVIER 2008