PARENTIS EN BORN - 40160

"LE HAMEAU DE L'AOUCHET"

RESIDENCE DE TOURISME *

Lot N° 97	Maison de Pecheur de type 2	RDC

PLAN DE LOCALISATION

SURFACE HABITABLE (m²)	
Séjour - Kitch.	17.00
Bains	3.20
Wc	1.00
Dgt.	1.70
Chambre + pl	9.20
TOTAL	32.10
Terrasse	13.00
TOTAL des surfaces privatives	45.10

Maître d'ouvrage

PROFIMOB

PROFIMOB

Maître d'oeuvre

AGS ARCHITECTES
1 Rue du Bocage
33 200 Bordeaux
T 05 56 79 63 79 F 05 56 79 63 64

Commercialisateur

selectys

TEL : 04 92 565 765 www.selectys.com

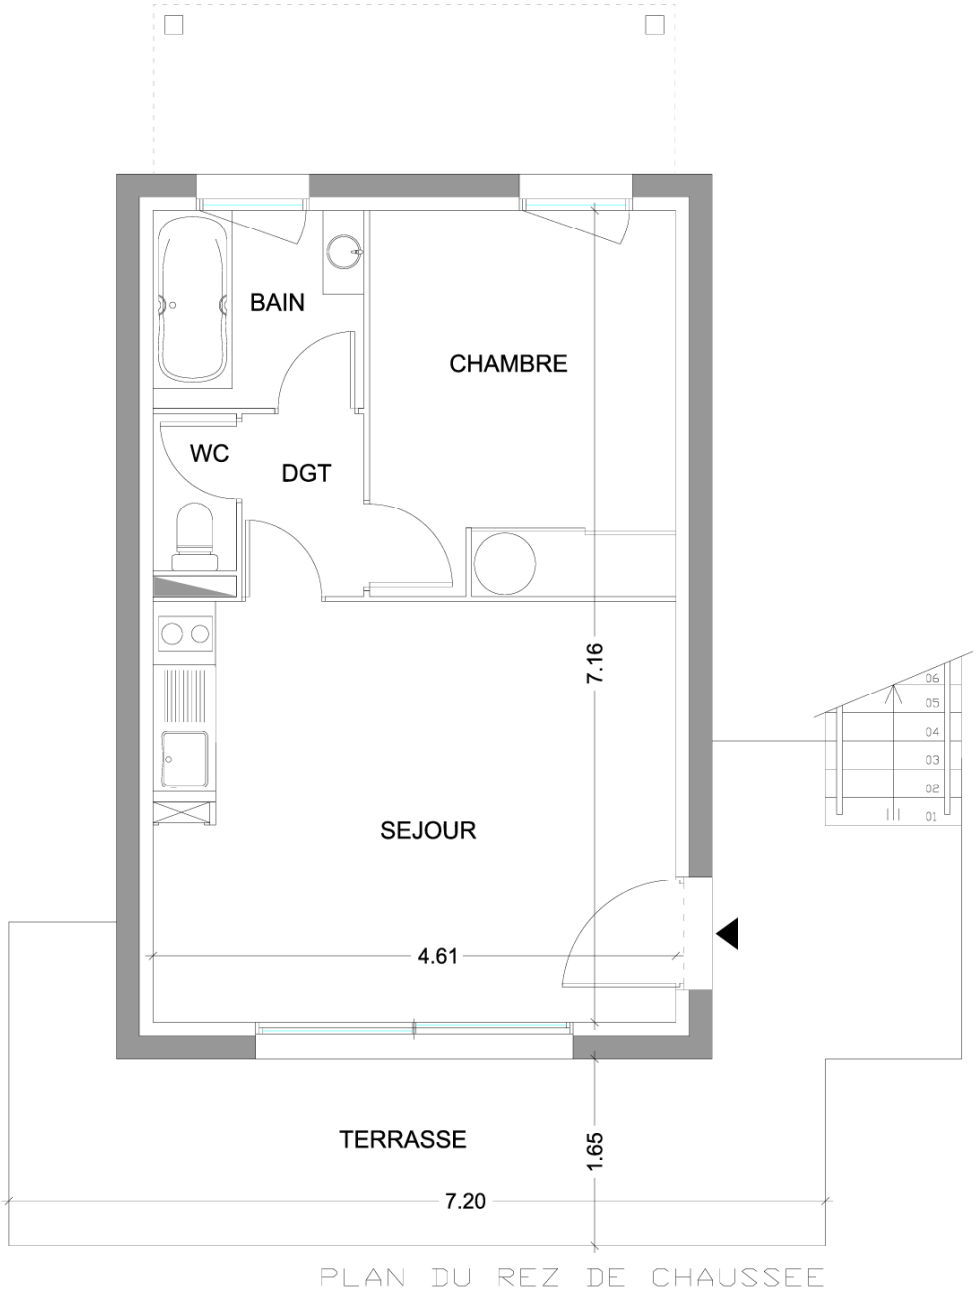

PLAN DU REZ DE CHAUSSEE

NOTA : Les côtes et les surfaces sont susceptibles de légères modifications pour tenir compte des contraintes éventuelles lors des travaux ou impératifs architecturaux ou techniques

Echelle 1/75

JANVIER 2008