PARENTIS EN BORN - 40160

"LE HAMEAU DE L'AOUCHET"

RESIDENCE DE TOURISME *

Lot N° 38	Villa Individuelle de Type 4	RDC

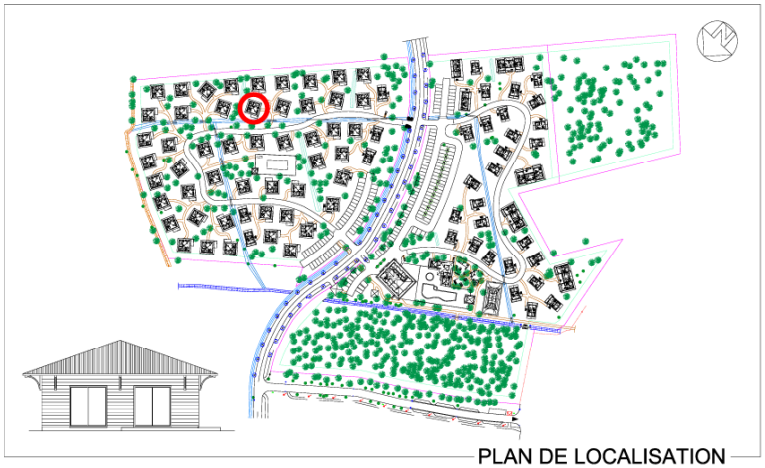

PLAN DE LOCALISATION

SURFACE HABITABLE (m²)	
Séjour + pl	24.30
Cuisine + pl	4.95
Bains	4.25
Wc	1.00
Dgt	0.70
Chambre	8.95
Cabine	7.20
Cabine	6.05
TOTAL	57.40
Terrasse	20.00
TOTAL des surfaces privatives	77.40

Maître d'ouvrage

PROFIMOB

PROFIMOB

Maître d'oeuvre

AGS ARCHITECTES
1 Rue du Bocage
33 200 Bordeaux
T 05 56 79 63 79 F 05 56 79 63 64

Commercialisateur

selectys

TEL : 04 92 565 765 www.selectys.com

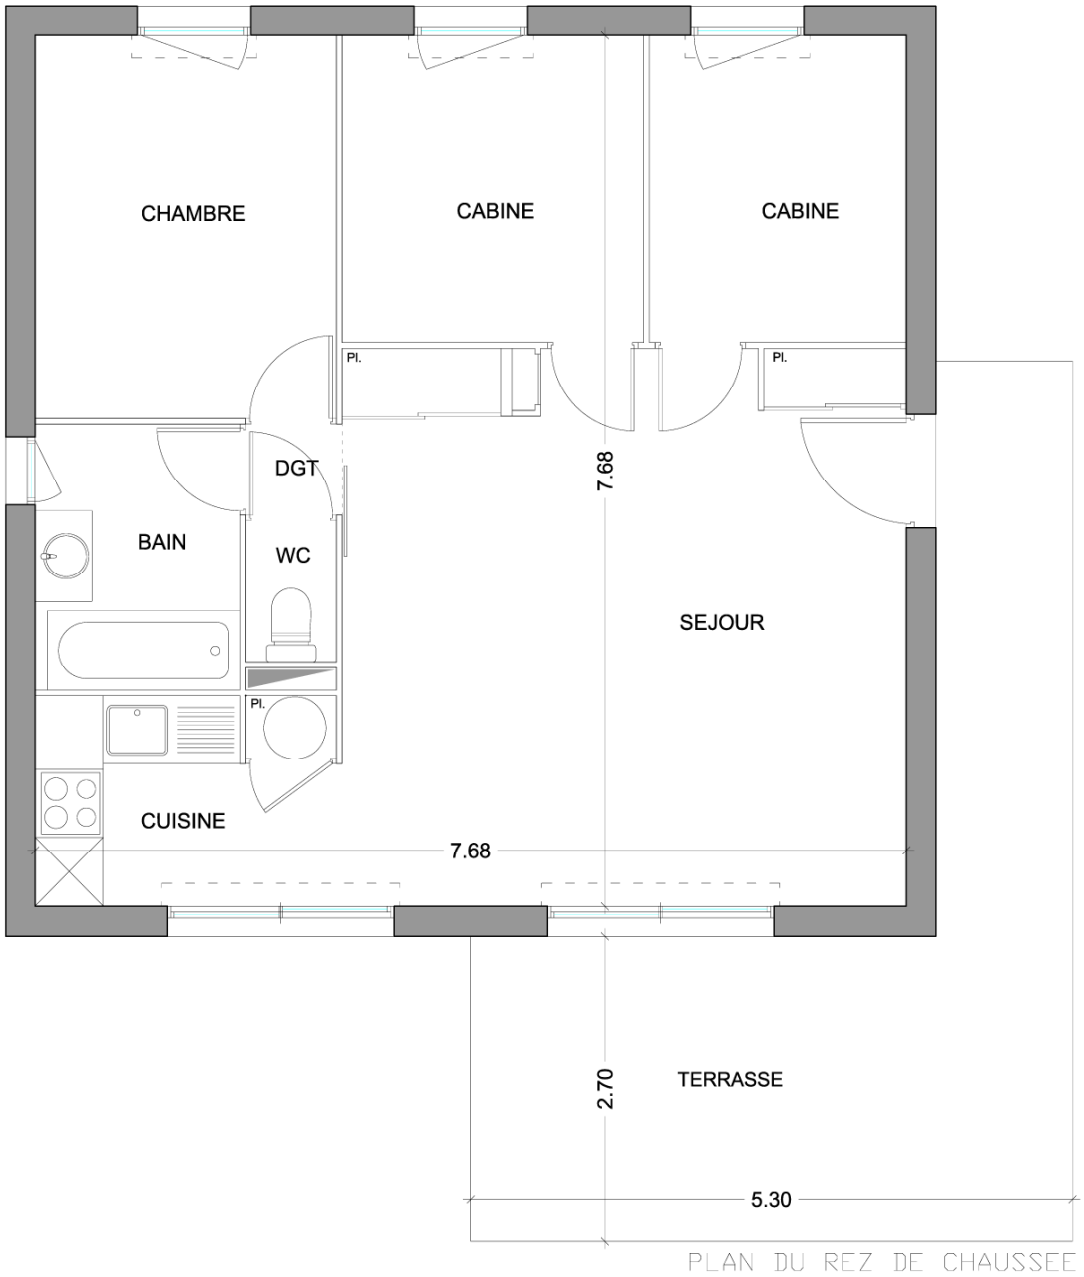

PLAN DU REZ DE CHAUSSEE

NOTA : Les côtes et les surfaces sont susceptibles de légères modifications pour tenir compte des contraintes éventuelles lors des travaux ou impératifs architecturaux ou techniques

Echelle 1/75

JANVIER 2008