


N



PLAN SYNOPTIQUE RDC

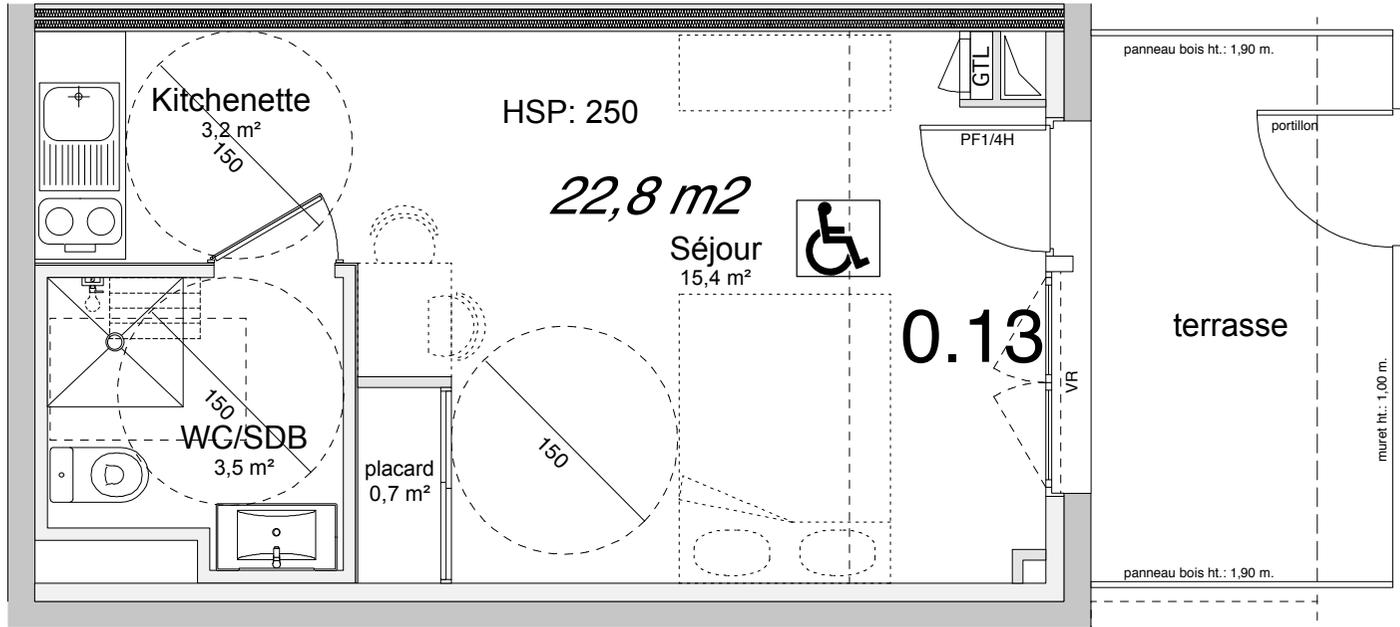

0.12	0.24	0.34	0.50
0.11	0.23	0.33	0.49
0.10	0.22	0.32	0.48
0.9	0.21	0.31	0.47
0.8	0.20	0.30	0.46
0.7	0.19		0.45
0.6	0.18	0.29	0.44
0.5	0.17	0.28	0.43
0.4	0.16	0.27	0.42
0.3	0.15	0.26	0.41
0.2	0.14	0.25	0.40
0.1	0.13		0.39

DOCUMENT COMMERCIAL NON CONTRACTUEL
 Nota: Ce document ne peut être utilisé pour l'exécution des travaux.
 Ces plans sont susceptibles de subir des modifications mineures en raison d'impératifs techniques

LE SET HOME - AIX EN PROVENCE
RESIDENCE DE TOURISME
EGUILLES

Maître d'Ouvrage:
 SARL LE SET HOME

PLAN DE COMMERCIALISATION

Date : 12/04/2012	
Ech.: 1/50°	
N° Appt.	Indice
0.13	