


N

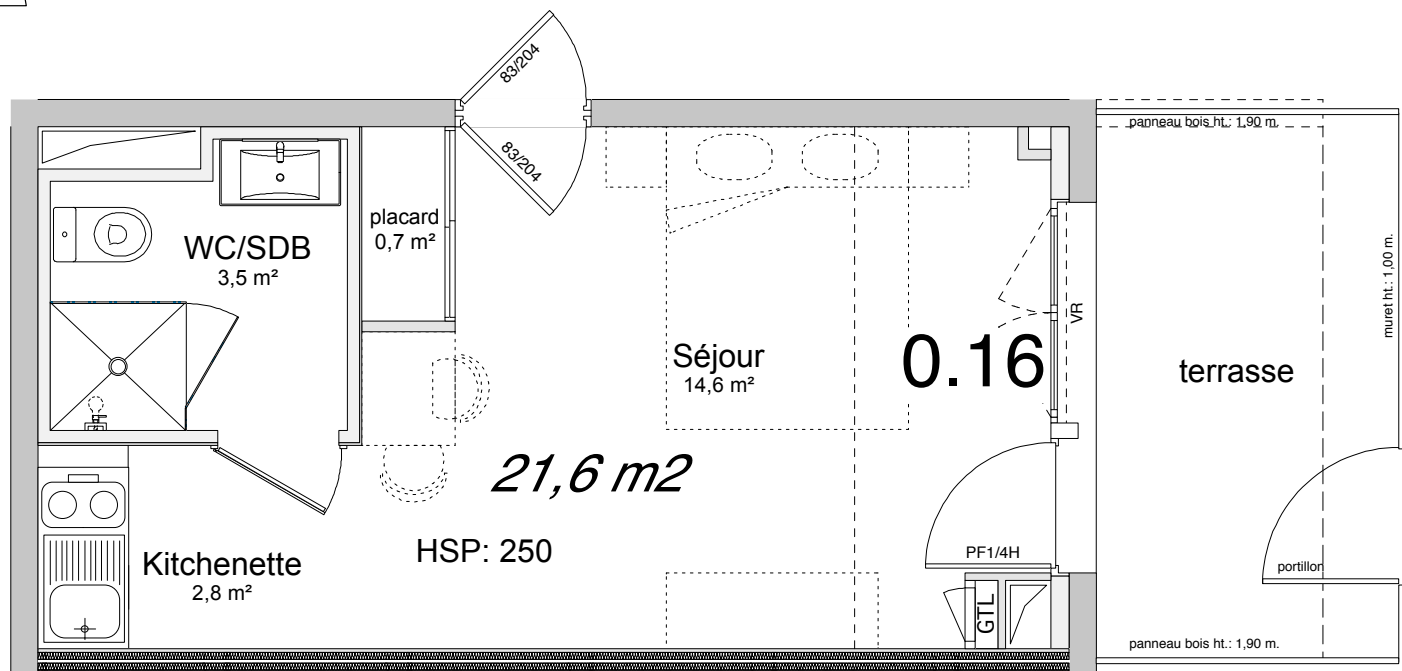

PLAN SYNOPTIQUE RDC

0.12	0.24	0.34	0.50
0.11	0.23	0.33	0.49
0.10	0.22	0.32	0.48
0.9	0.21	0.31	0.47
0.8	0.20	0.30	0.46
0.7	0.19		0.45
0.6	0.18	0.29	0.44
0.5	0.17	0.28	0.43
0.4	0.16	0.27	0.42
0.3	0.15	0.26	0.41
0.2	0.14	0.25	0.40
0.1	0.13		0.39

DOCUMENT COMMERCIAL NON CONTRACTUEL
 Nota: Ce document ne peut être utilisé pour l'exécution des travaux.
 Ces plans sont susceptibles de subir des modifications mineures en raison d'impératifs techniques

**LE SET HOME - AIX EN PROVENCE
 RESIDENCE DE TOURISME
 EGUILLES**

Maître d'Ouvrage:
 SARL LE SET HOME

PLAN DE COMMERCIALISATION

Date : 12/04/2012

Ech.: 1/50°

N° Appt. Indice

0.16