


N

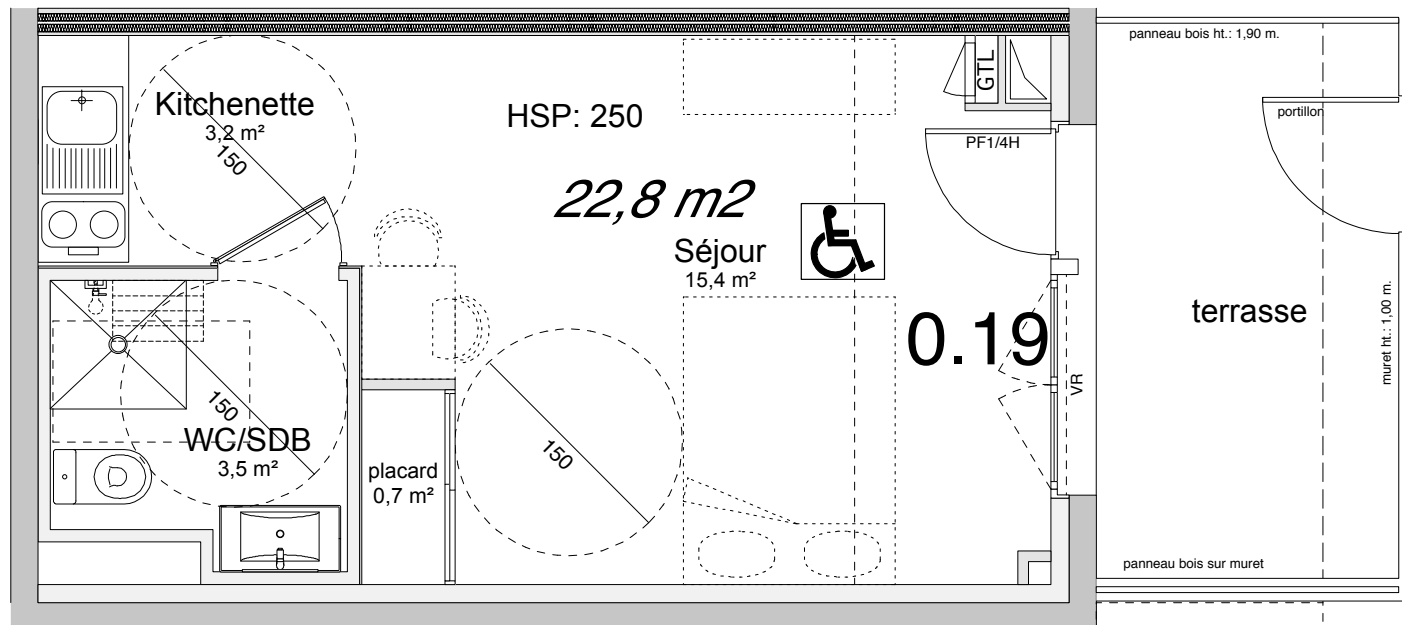

PLAN SYNOPTIQUE RDC

|      |      |      |      |
|------|------|------|------|
| 0.12 | 0.24 | 0.34 | 0.50 |
| 0.11 | 0.23 | 0.33 | 0.49 |
| 0.10 | 0.22 | 0.32 | 0.48 |
| 0.9  | 0.21 | 0.31 | 0.47 |
| 0.8  | 0.20 | 0.30 | 0.46 |
| 0.7  | 0.19 |      | 0.45 |
| 0.6  | 0.18 | 0.29 | 0.44 |
| 0.5  | 0.17 | 0.28 | 0.43 |
| 0.4  | 0.16 | 0.27 | 0.42 |
| 0.3  | 0.15 | 0.26 | 0.41 |
| 0.2  | 0.14 | 0.25 | 0.40 |
| 0.1  | 0.13 |      | 0.39 |

DOCUMENT COMMERCIAL NON CONTRACTUEL  
 Nota: Ce document ne peut être utilisé pour l'exécution des travaux.  
 Ces plans sont susceptibles de subir des modifications mineures en raison d'impératifs techniques

**LE SET HOME - AIX EN PROVENCE**  
**RESIDENCE DE TOURISME**  
**EGUILLES**

Maître d'Ouvrage:  
 SARL LE SET HOME

**PLAN DE COMMERCIALISATION**

Date : 12/04/2012

Ech.: 1/50°

N° Appt. Indice

**0.19**