



N

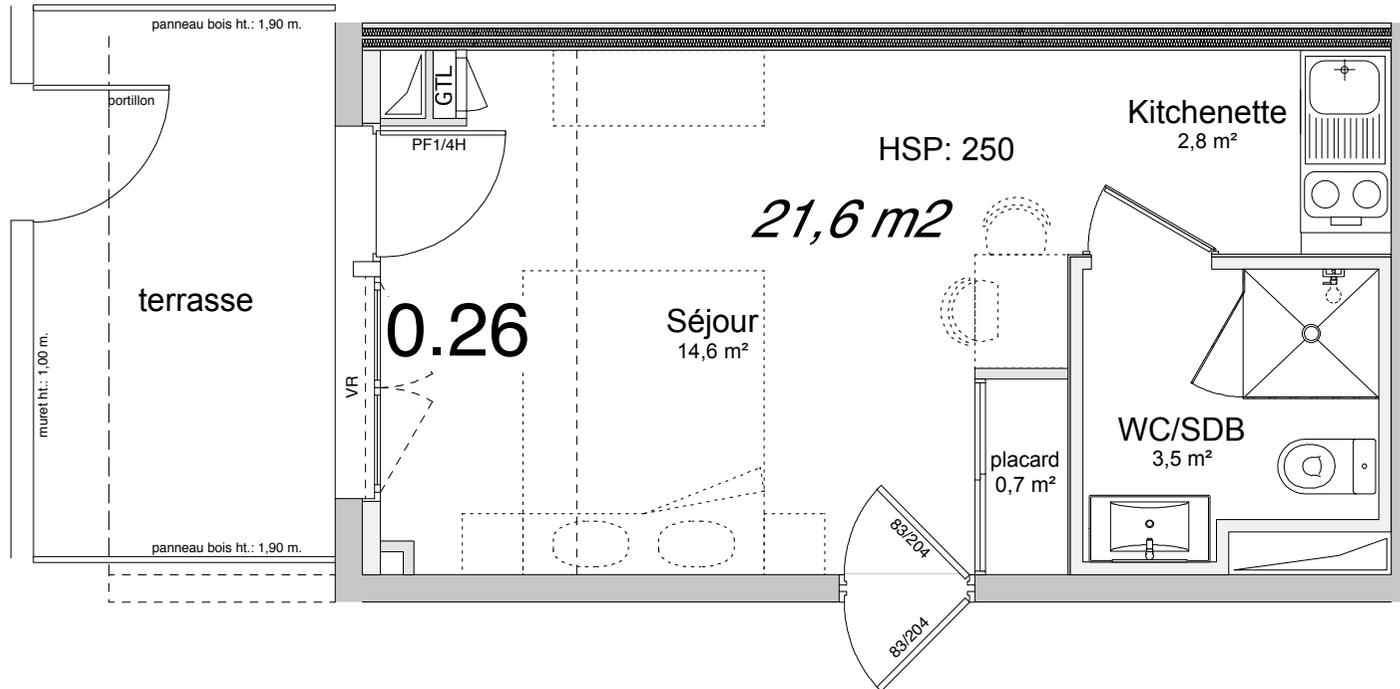

PLAN SYNOPTIQUE RDC

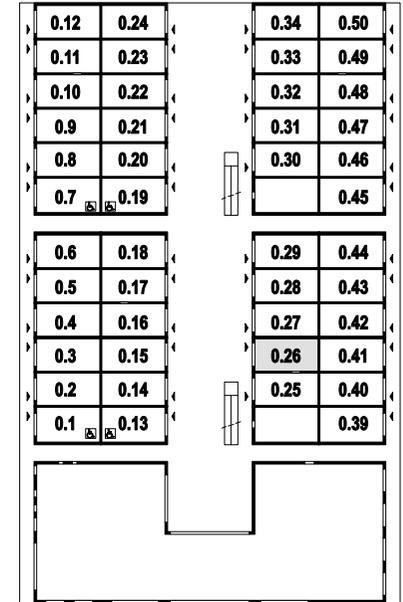

DOCUMENT COMMERCIAL NON CONTRACTUEL
 Nota: Ce document ne peut être utilisé pour l'exécution des travaux.
 Ces plans sont susceptibles de subir des modifications mineures en raison d'impératifs techniques

LE SET HOME - AIX EN PROVENCE
RESIDENCE DE TOURISME
EGUILLES

Maître d'Ouvrage:
 SARL LE SET HOME

PLAN DE COMMERCIALISATION

Date : 12/04/2012

Ech.: 1/50°

N° Appt.	Indice
0.26	