



N

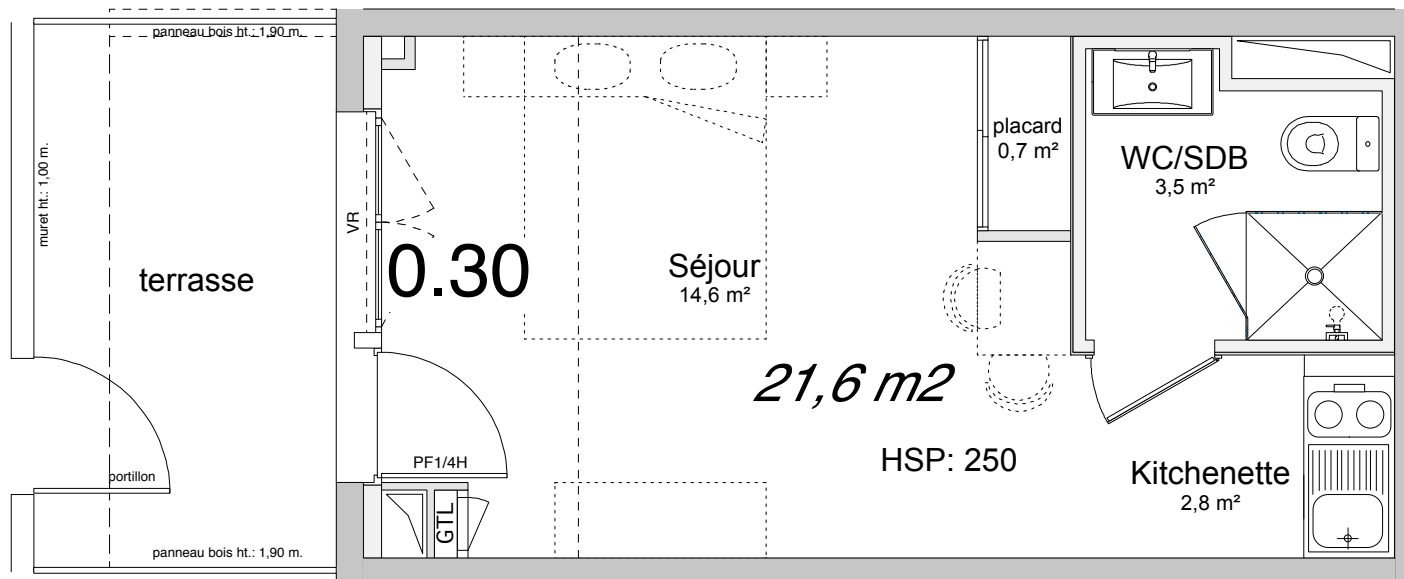

PLAN SYNOPTIQUE RDC

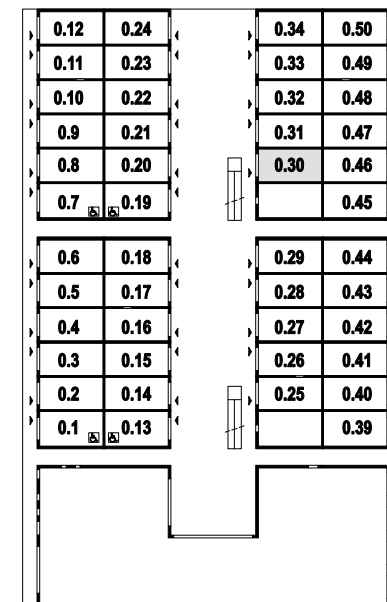

DOCUMENT COMMERCIAL NON CONTRACTUEL  
 Nota: Ce document ne peut être utilisé pour l'exécution des travaux.  
 Ces plans sont susceptibles de subir des modifications mineures en raison d'impératifs techniques

**LE SET HOME - AIX EN PROVENCE  
 RESIDENCE DE TOURISME  
 EGUILLES**

Maître d'Ouvrage:  
 SARL LE SET HOME

**PLAN DE COMMERCIALISATION**

Date : 12/04/2012

Ech.: 1/50°

N° Appt. Indice

**0.30**