




Bat A - Façade Nord

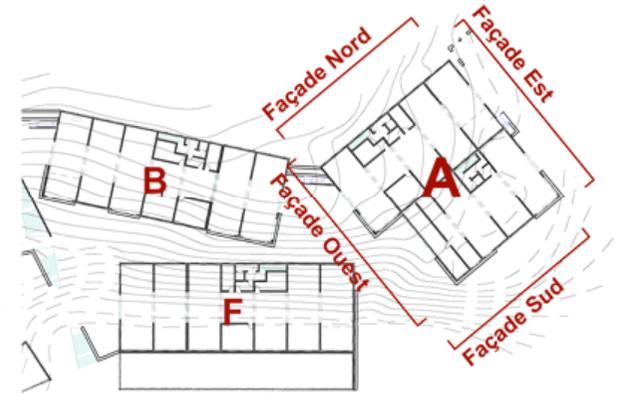

Plan de Situation 500



Bat A - Façade Ouest




Bat A - Façade Est




Bat A - Façade Sud

PERMIS DE CONSTRUIRE	"Les Terrasses de Loretxo"
1:100, 1:500	Projet de 62 logements Avenue de Cambou 64600 Anglet
Façades Nord, Sud, Est et Ouest - Bâtiment A	

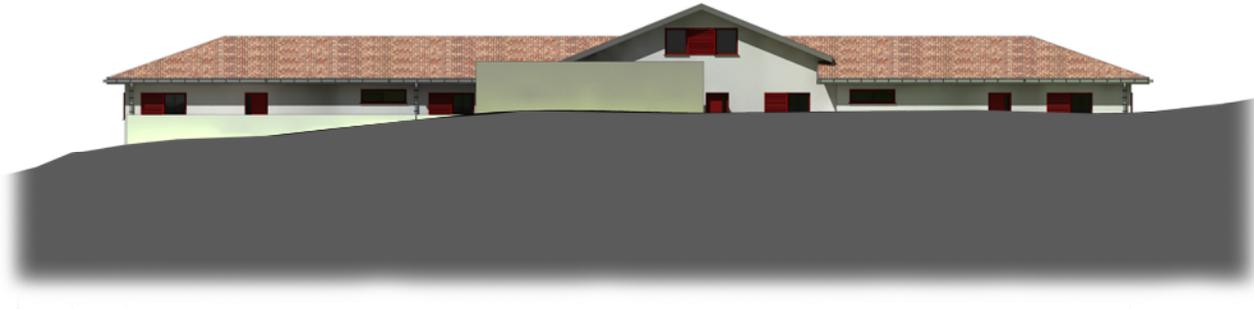

Bat B - Façade Nord

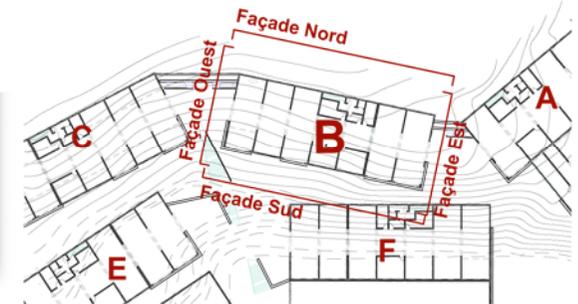


Plan de Situation 500



Bat B - Façade Ouest



Bat B - Façade Est

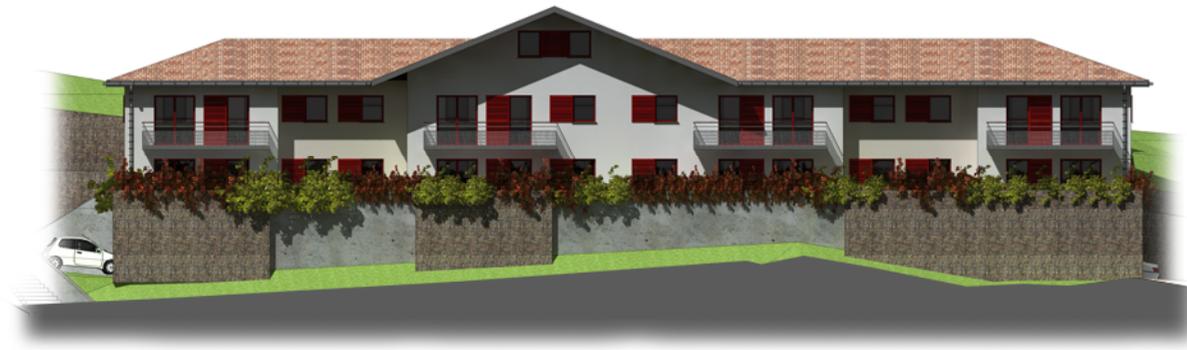


Bat B - Façade Sud

PERMIS DE CONSTRUIRE "Les Terrasses de Loretxoa"
 Projet de 62 logements
 Avenue de Cambo
 64600 Anglet


1:500, 1:100

Façades Nord, Sud, Est et Ouest - Bâtiment B

 




Bat C - Façade Nord

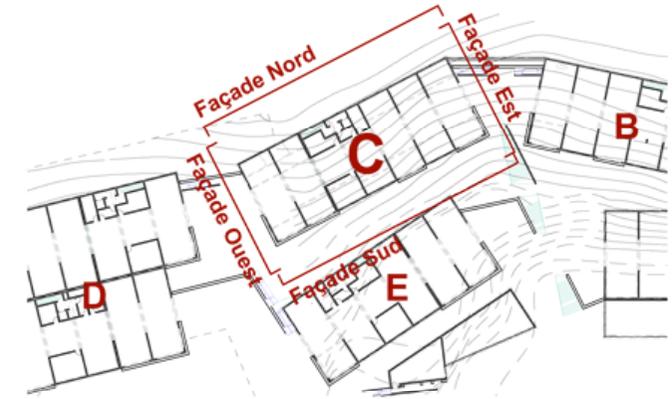

Plan de Situation 500

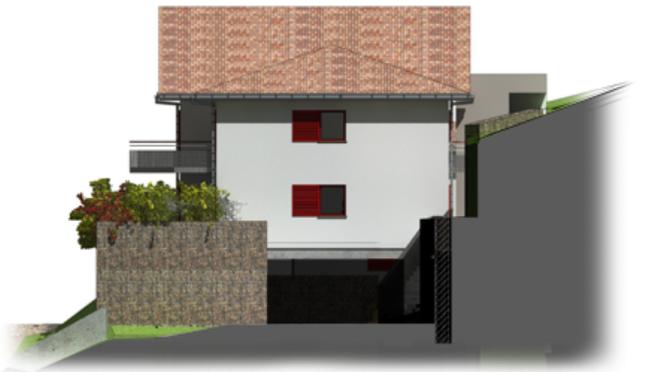

Bat C - Façade Est



Bat C - Façade Ouest




Bat C - Façade Sud

PERMIS DE CONSTRUIRE	"Les Terrasses de Loretxo"
1:100, 1:500	Projet de 62 logements Avenue de Cambou 64600 Anglet
Façades Nord, Sud, Est et Ouest - Bâtiment C	



Bat D - Façade Nord

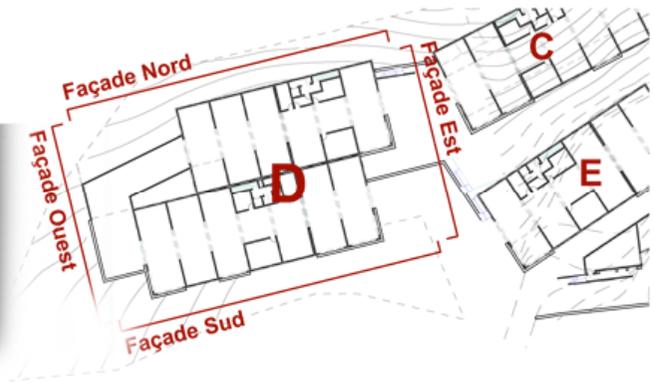

Plan de Situation 500



Bat D - Façade Est



Bat D - Façade Ouest




Bat D - Façade Sud

PERMIS DE CONSTRUIRE	"Les Terrasses de Loretxo"
1:500, 1:100	Projet de 62 logements Avenue de Cambô 64600 Anglet
Façades Nord, Sud, Est et Ouest - Bâtiment D	



Bat E - Façade Nord

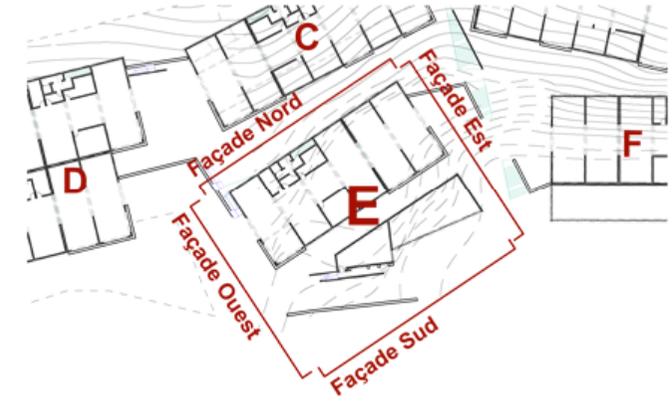

Plan de Situation 500



Bat E - Façade Est




Bat E - Façade Ouest




Bat E - Façade Sud

PERMIS DE CONSTRUIRE	"Les Terrasses de Loretxo"
1:100, 1:500	Projet de 62 logements Avenue de Cambou 64600 Anglet
Façades Nord, Sud, Est et Ouest - Bâtiment E	

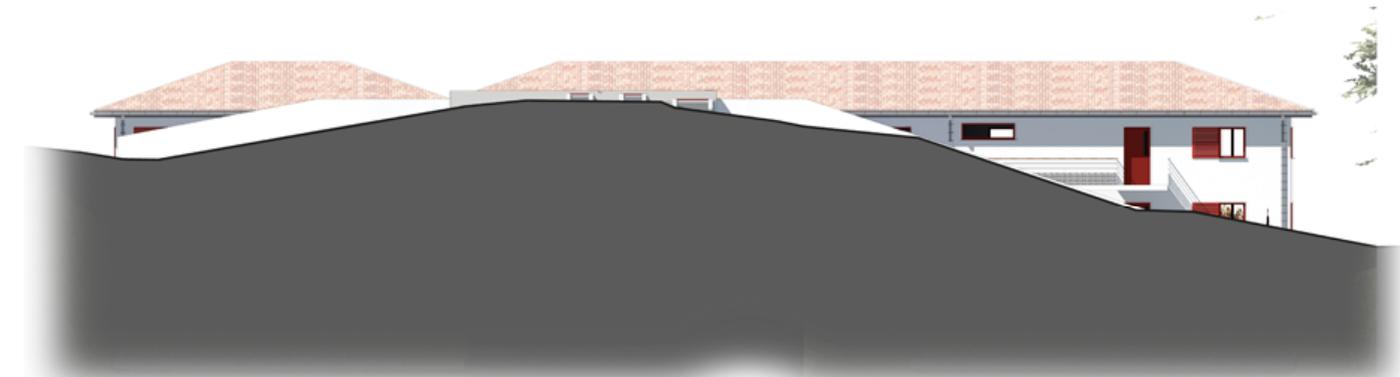

Bat F - Façade Nord

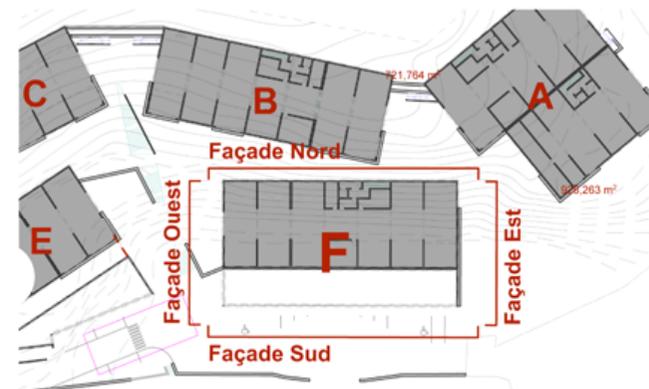

Plan de Situation 500



Bat F - Façade Est



Bat F - Façade Ouest



Bat F - Façade Sud

PERMIS DE CONSTRUIRE "Les Terrasses de Loretxo"
 Projet de 62 logements et de Bureaux
 Avenue de Cambou
 64600 Anglet
 1:100, 1:500
 Façades Nord, Sud, Est et Ouest - Bâtiment F
 Vendredi 26 Septembre 2008
 modifié le 17/02/09