

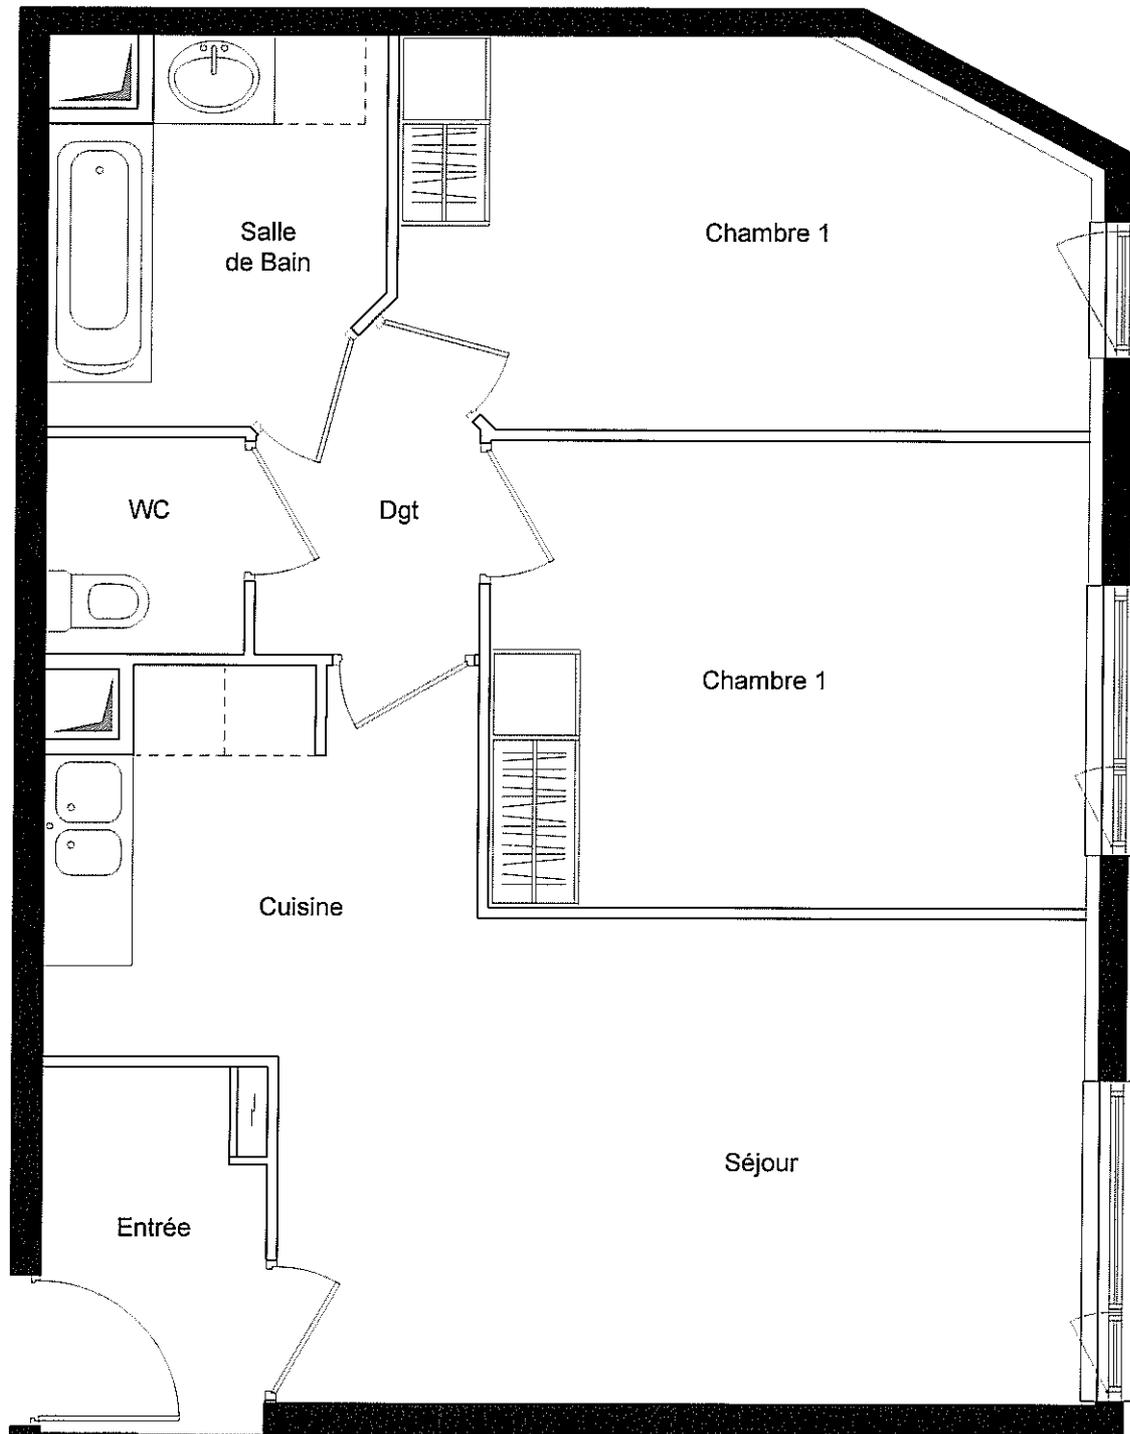


RÉSIDHOME ASNIÈRES - PARK

92600 - ASNIÈRES-SUR-SEINE

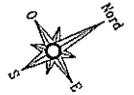

NIVEAU RC			
Appartement 3 Pièces 001			
Séjour	16,50m ²	Dgt	2,70m ²
Cuisine	6,45m ²	Salle de Bain	5,00m ²
Chambre 1	12,15m ²	Entrée	4,05m ²
Chambre 2	10,90m ²	WC	1,90m ²
TOTAL HABITABLE		59,65m²	

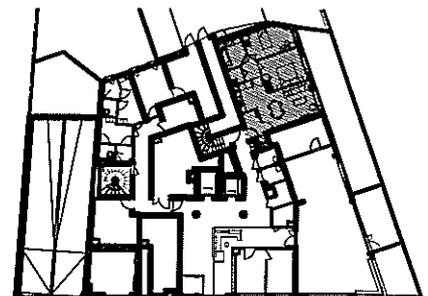

Des modifications mineures ou des aménagements de détails nécessaires pour des raisons d'ordre technique ou administratif pourront être apportés aux plans. Les cotes et surfaces indiquées pourront varier légèrement en fonction des impératifs de construction. Une différence maximale de 3% par rapport aux dimensions et surfaces indiquées sera considérée comme acceptable.

Juillet 2014