



# RÉSIDHOME ASNIÈRES - PARK

92600 - ASNIÈRES-SUR-SEINE

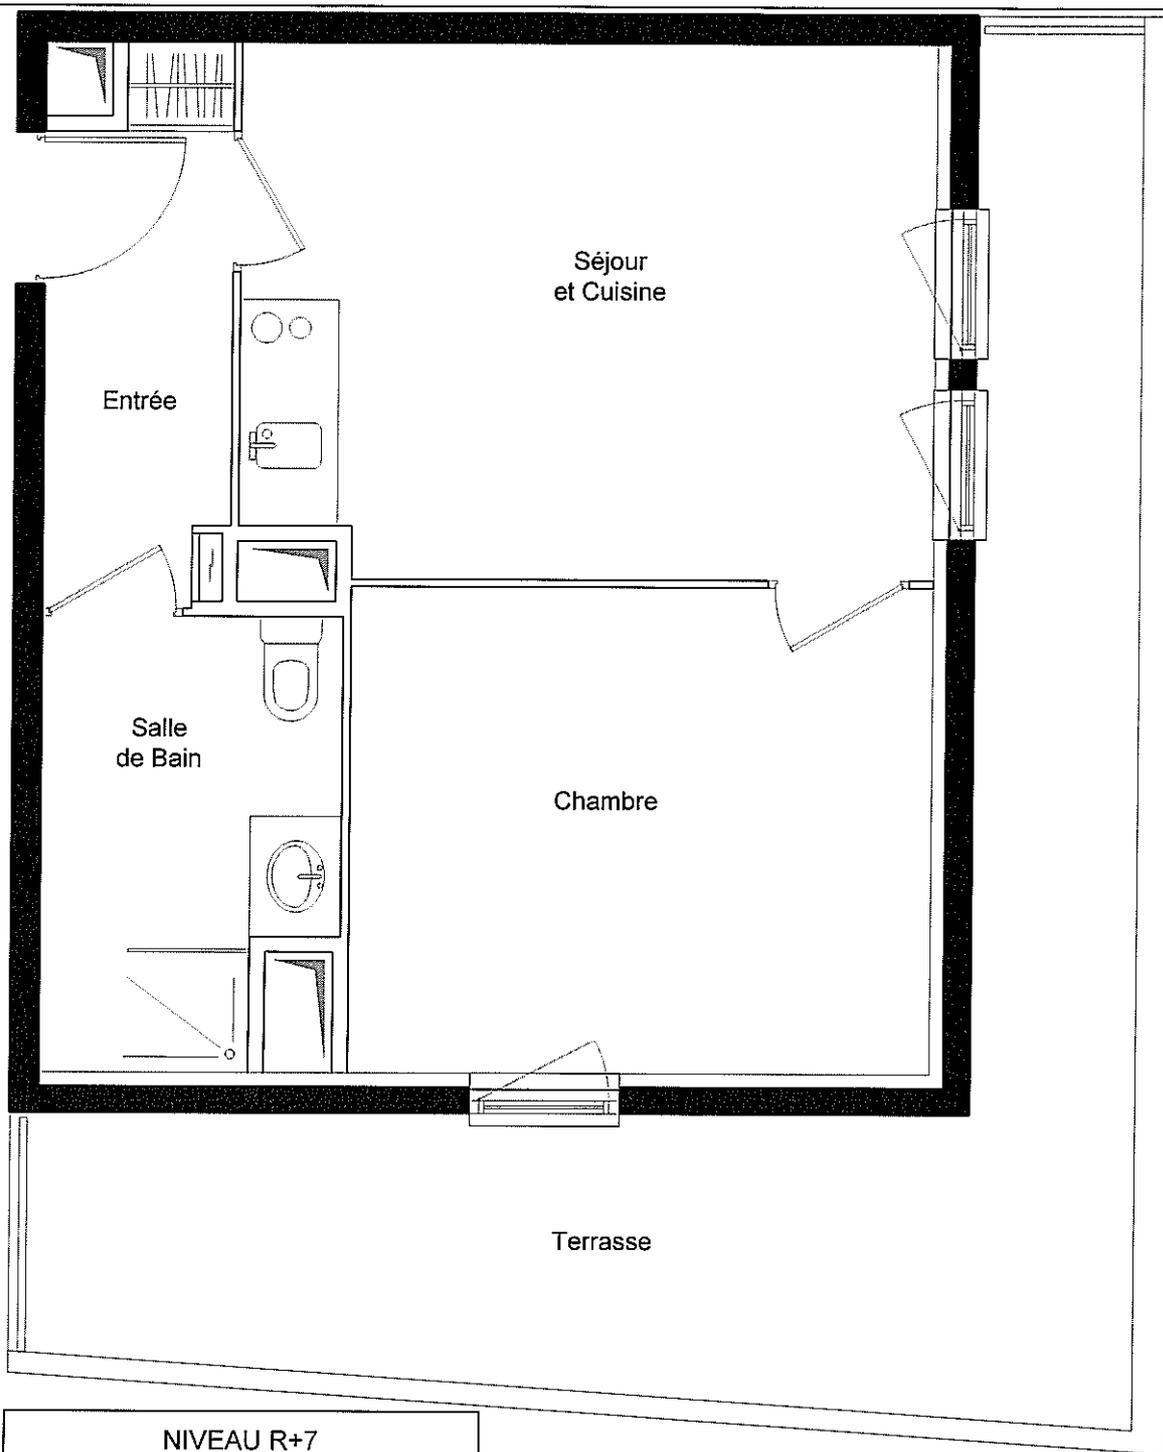

NIVEAU R+7	
Appartement 2 Pièces 710	
Séjour et cuisine	16,00m <sup>2</sup>
Chambre	12,30m <sup>2</sup>
Salle de Bain	5,50m <sup>2</sup>
Entrée	4,20m <sup>2</sup>
<b>TOTAL HABITABLE</b>	<b>38,00m<sup>2</sup></b>
+ Terrasse	20,90m <sup>2</sup>

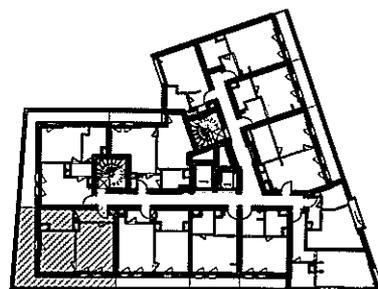

Des modifications mineures ou des aménagements de détails nécessaires pour des raisons d'ordre technique ou administratif pourront être apportés aux plans. Les cotes et surfaces indiquées pourront varier légèrement en fonction des impératifs de construction. Une différence maximale de 3% par rapport aux dimensions et surfaces indiquées sera considérée comme acceptable.

Juillet 2014