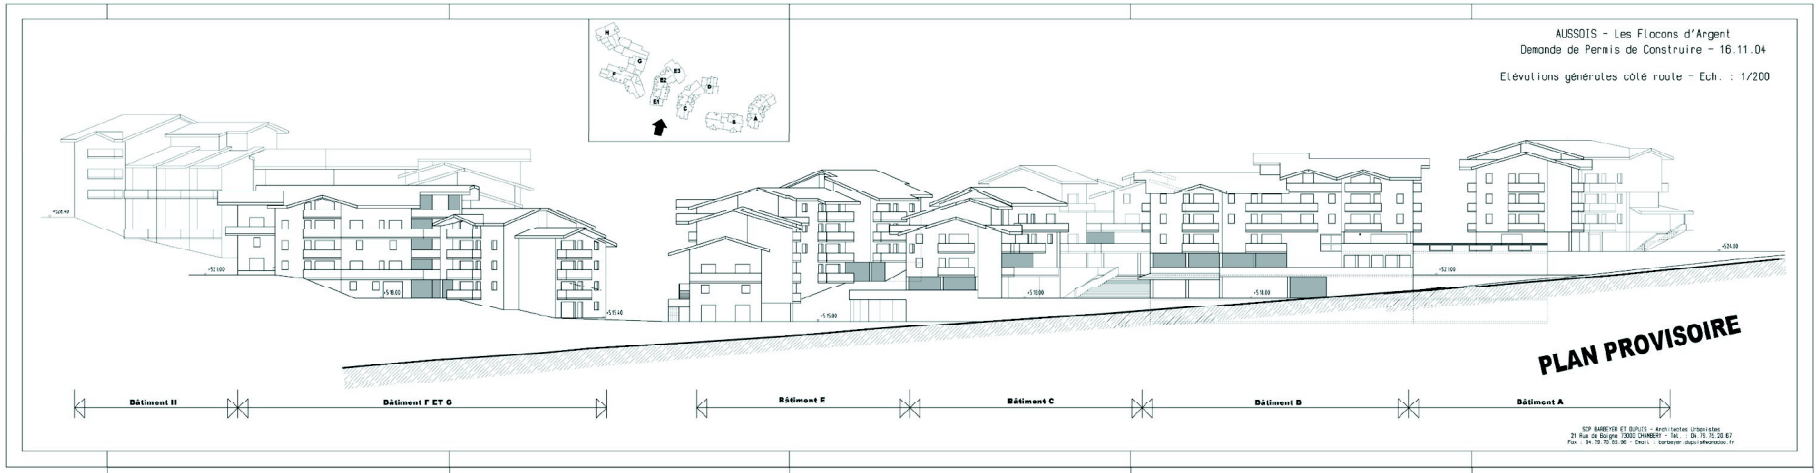
AUSSOIS - Les Flocons d'Argent
Demande de Permis de Construire - 16.11.04
Elévations générales côté route - Ech. : 1/200
PLAN PROVISOIRE
Bâtiment H
Bâtiment F ET G
Bâtiment F
Bâtiment C
Bâtiment B
Bâtiment A

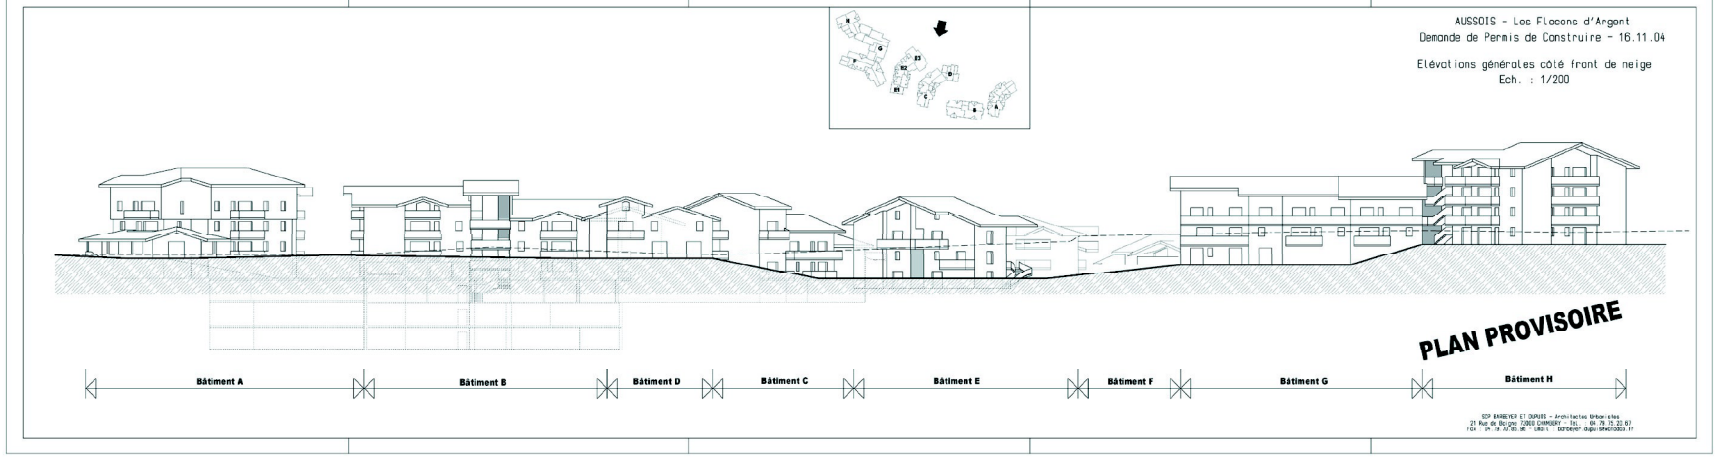
AUSSOIS - Les Flocons d'Argent
Demande de Permis de Construire - 16.11.04
Elévations générales côté front de neige
Ech. : 1/200
PLAN PROVISOIRE
Bâtiment A
Bâtiment B
Bâtiment D
Bâtiment C
Bâtiment E
Bâtiment F
Bâtiment G
Bâtiment H