



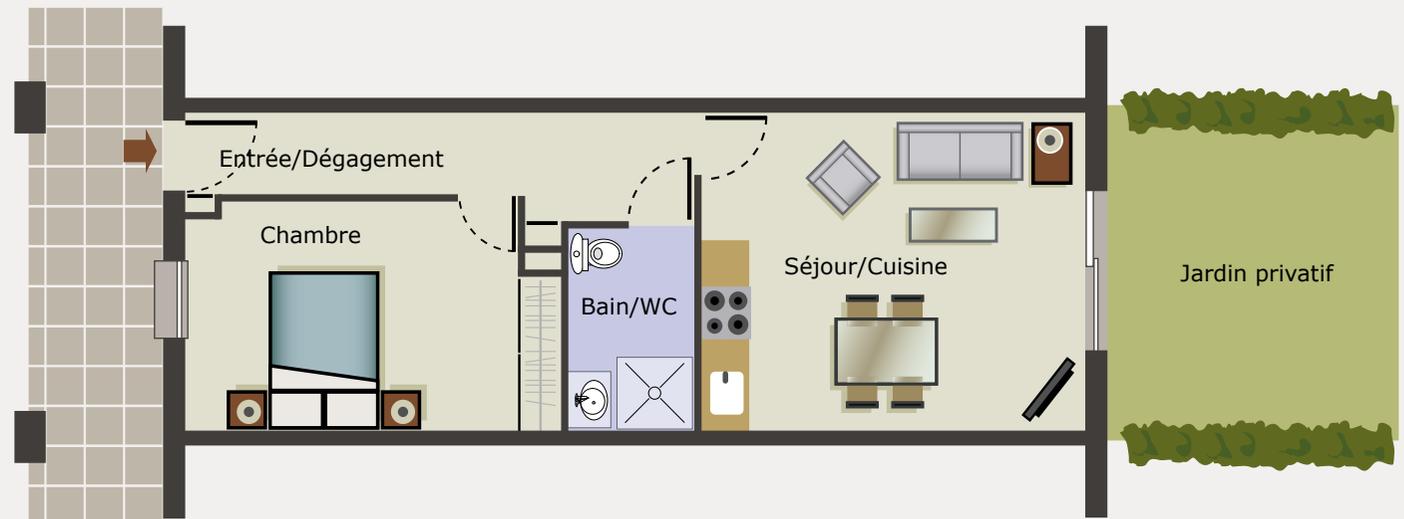

## Appartement C26

1 Bed Large

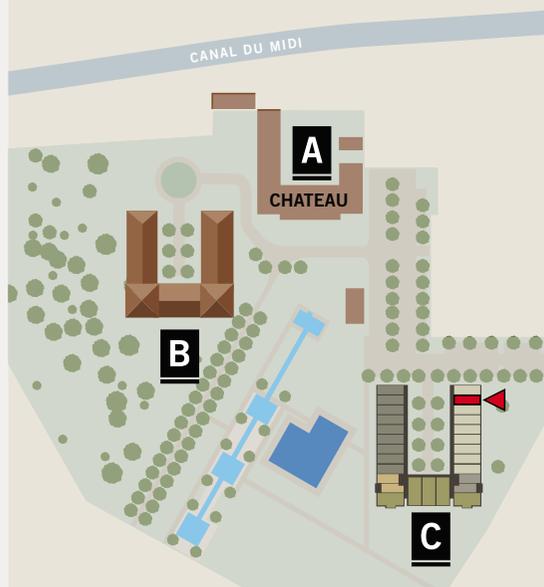

SURFACE	en M2
Séjour/Cuisine	20.60
Entrée/Dégagement	4.75
Chambre	15.25
Salle de bain/WC	4.60
<b>Total Habitable</b>	<b>45.20</b>
Jardin privatif	12.00

**NOTA**

La disposition des équipements est donnée à titre indicatif.  
Le maître d'Ouvrage se réserve le droit d'apporter à ce plan des modifications d'ordre techniques et administratives.  
La surface de la pièce comprend la surface du placard.