

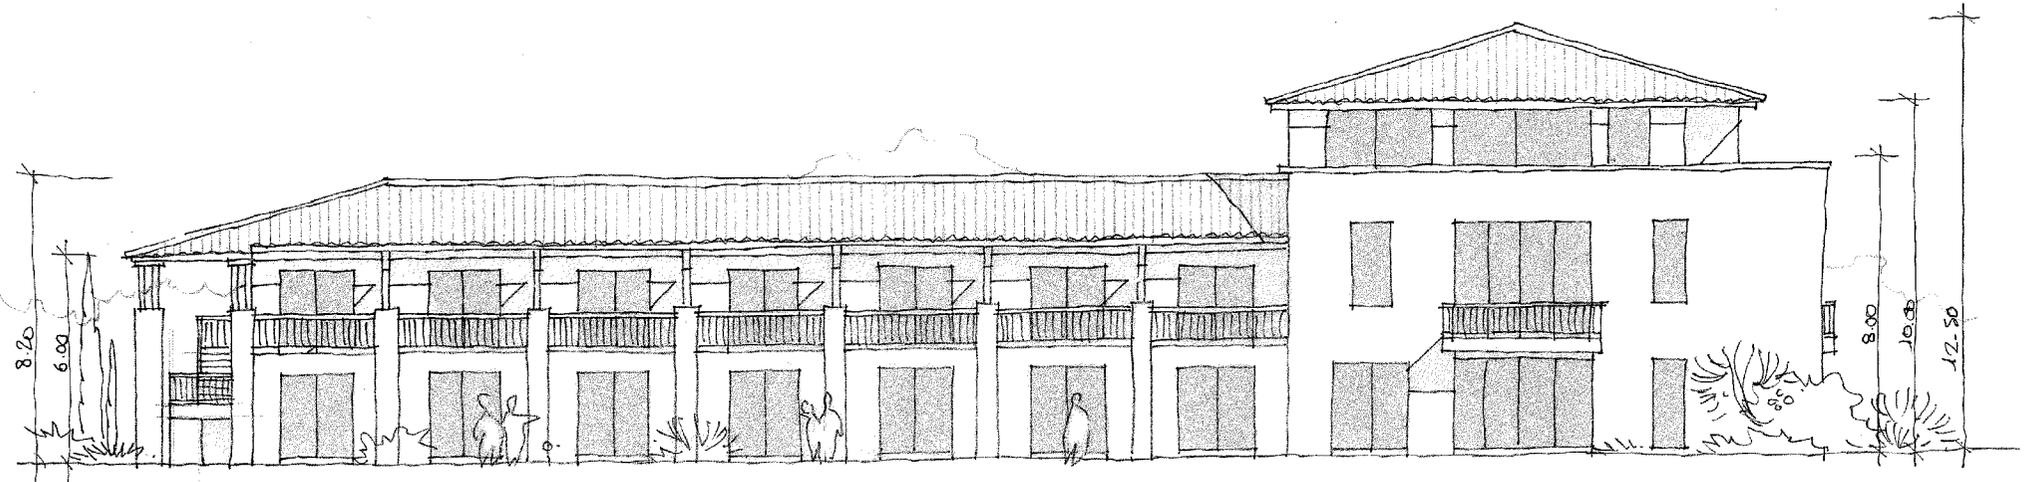




11700 Azille - Ch. de Jouarres - PC Résidence de Tourisme - Le 6/02/06 - G.GREGOIRE architecte  
**FACADES EST COUPE** **BATIMENT B** - ech. 1/150

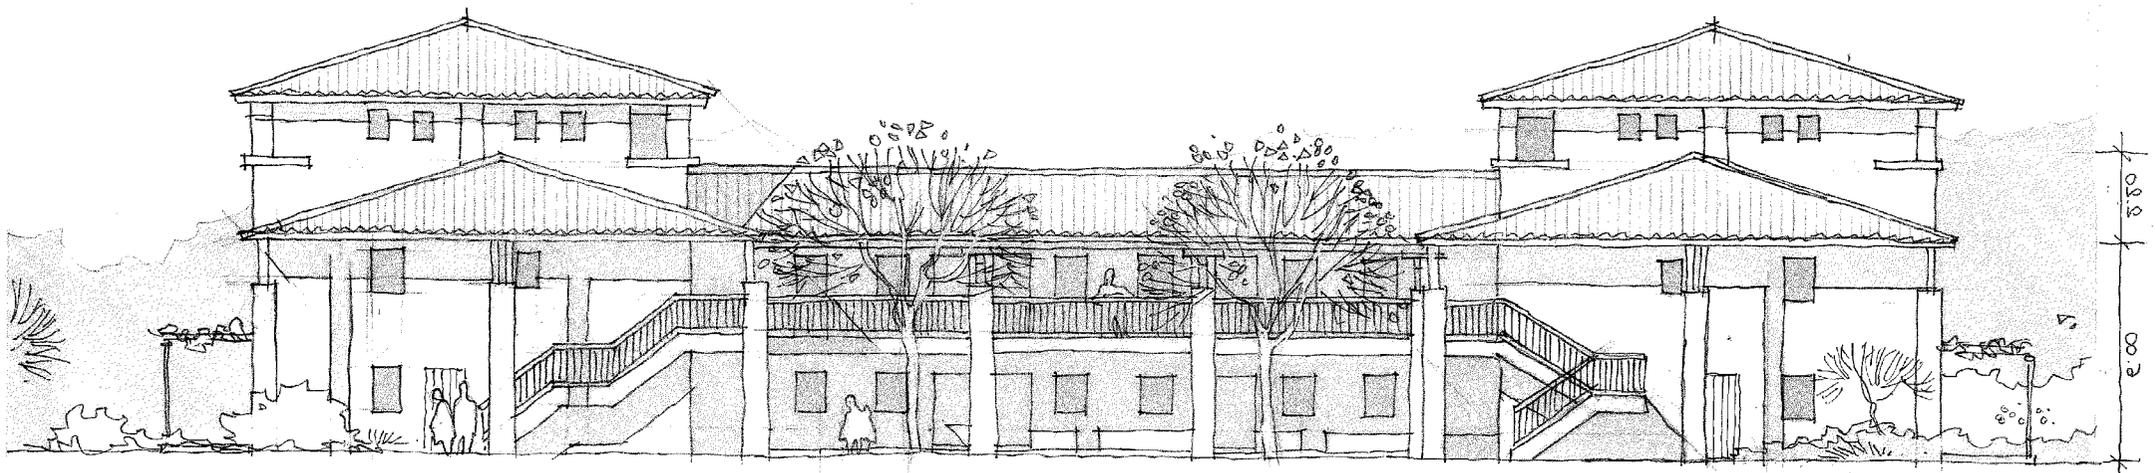


11700 Azille - Ch. de Jouarres - PC Résidence de Tourisme - Le 6/02/06 - G.GREGOIRE architecte  
**FACADES OUEST COUPE**  
**BATIMENT B - ech. 1/150**

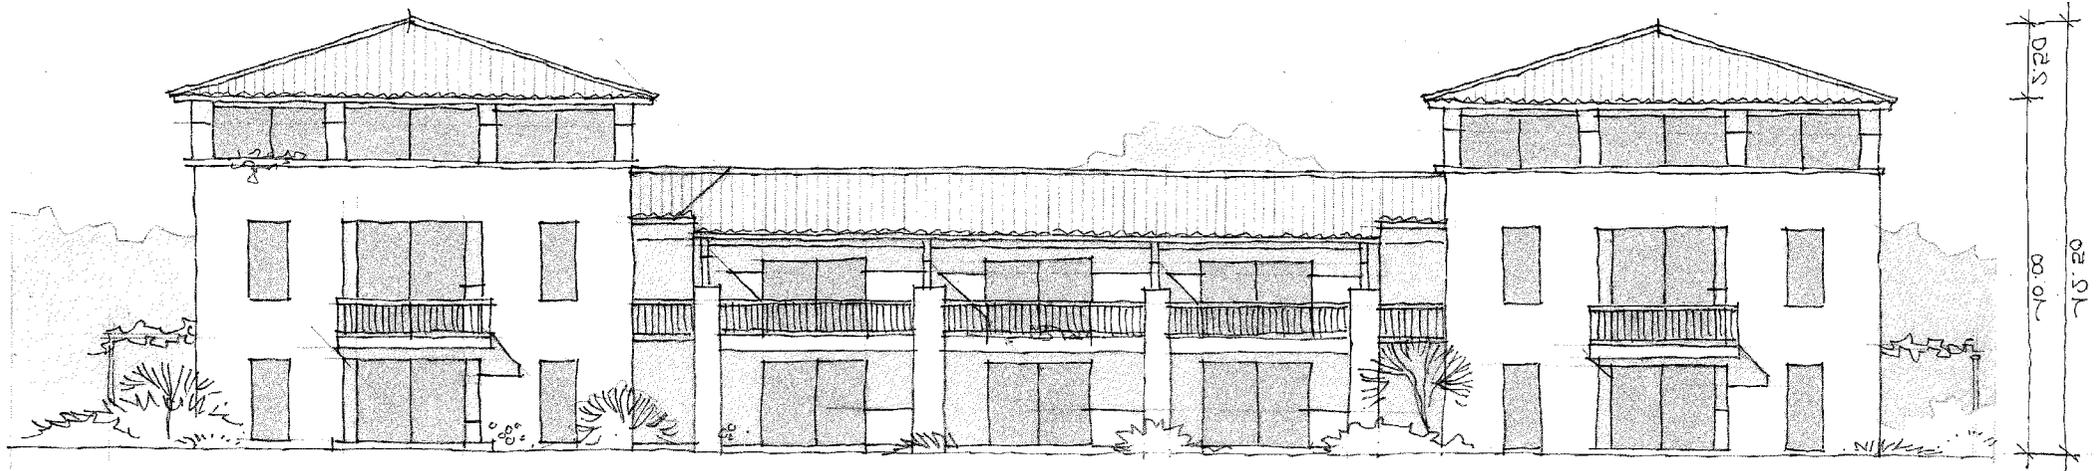


11700 Azille - Ch. de Jouarres - PC Résidence de Tourisme - Le 6/02/06 - G.GREGOIRE architecte  
FACADES SUD & FACADE NORD Aile Sud BATIMENT B - ech. 1/150

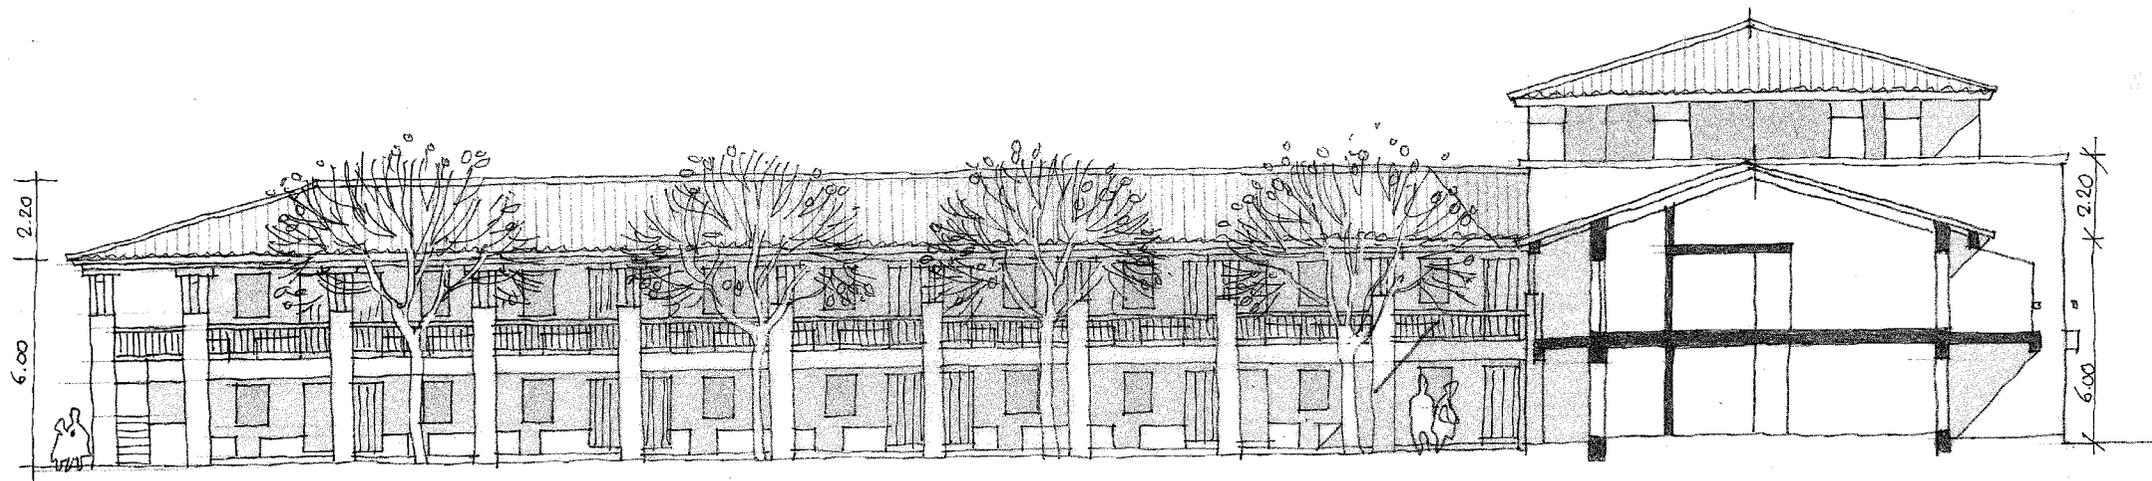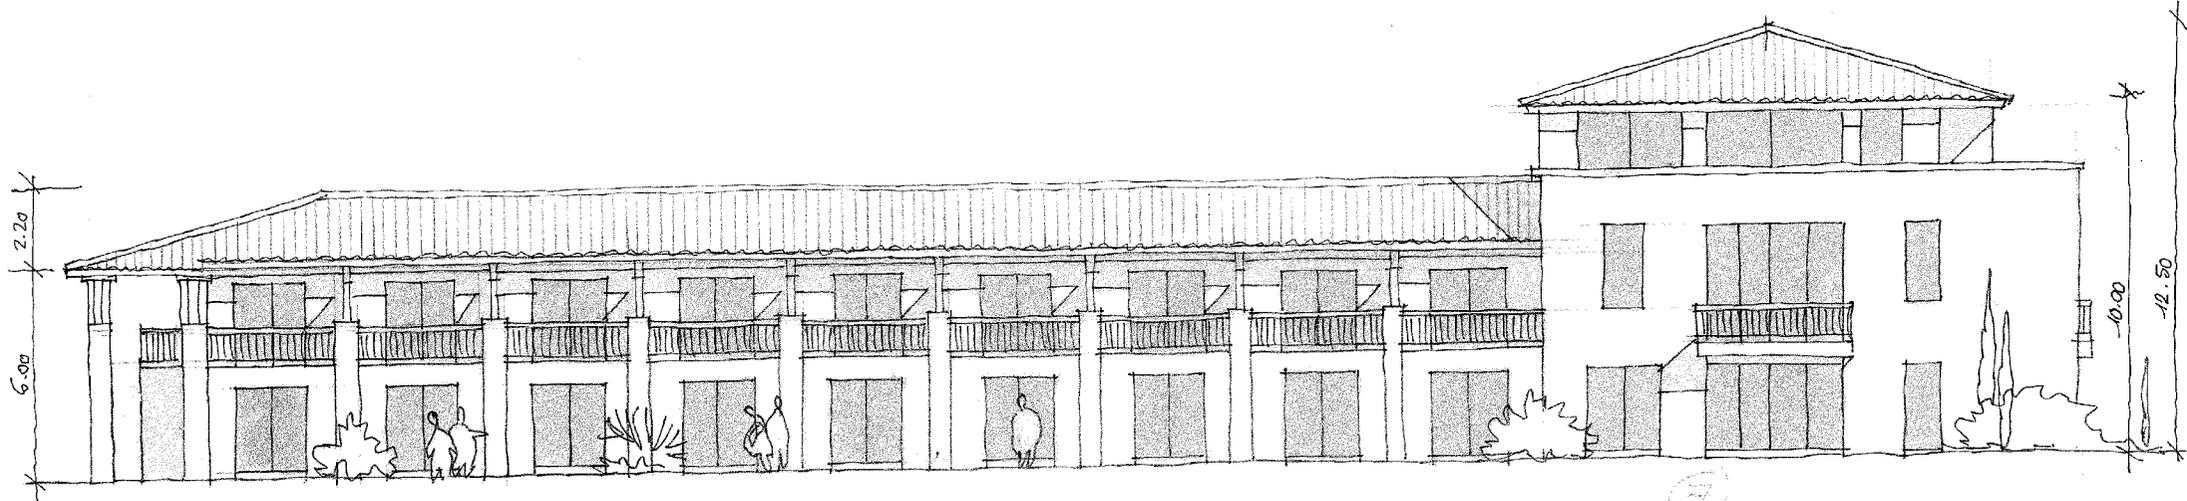

11700 Azille - Ch. de Jouarres - PC Résidence de Tourisme - Le 6/02/06 - G.GREGOIRE architecte  
**FACADES OUEST COUPE** **BATIMENT C** - ech. 1/150

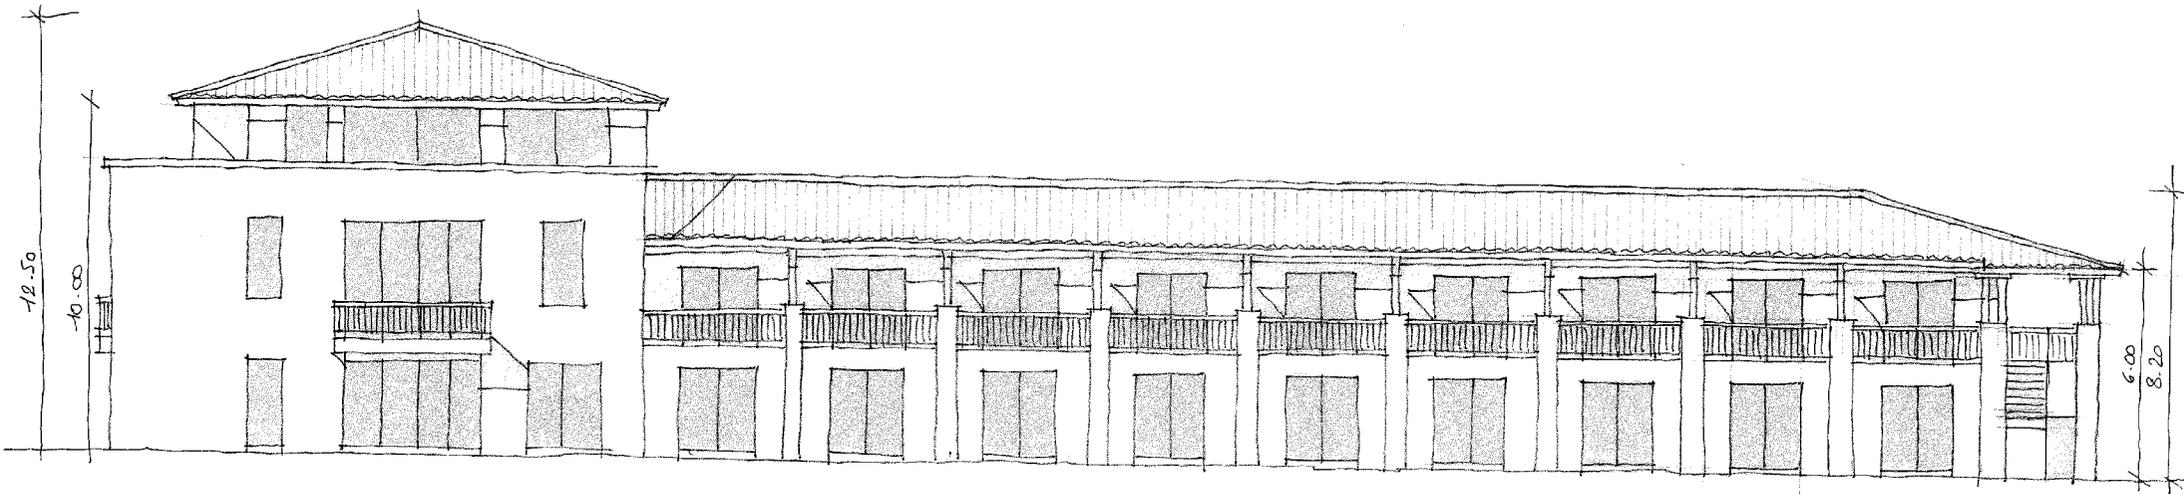

11700 Azille - Ch. de Jouarres - PC Résidence de Tourisme - Le 6/02/06 - G.GREGOIRE architecte  
**FACADES EST COUPE**  
**BATIMENT C - ech. 1/150**

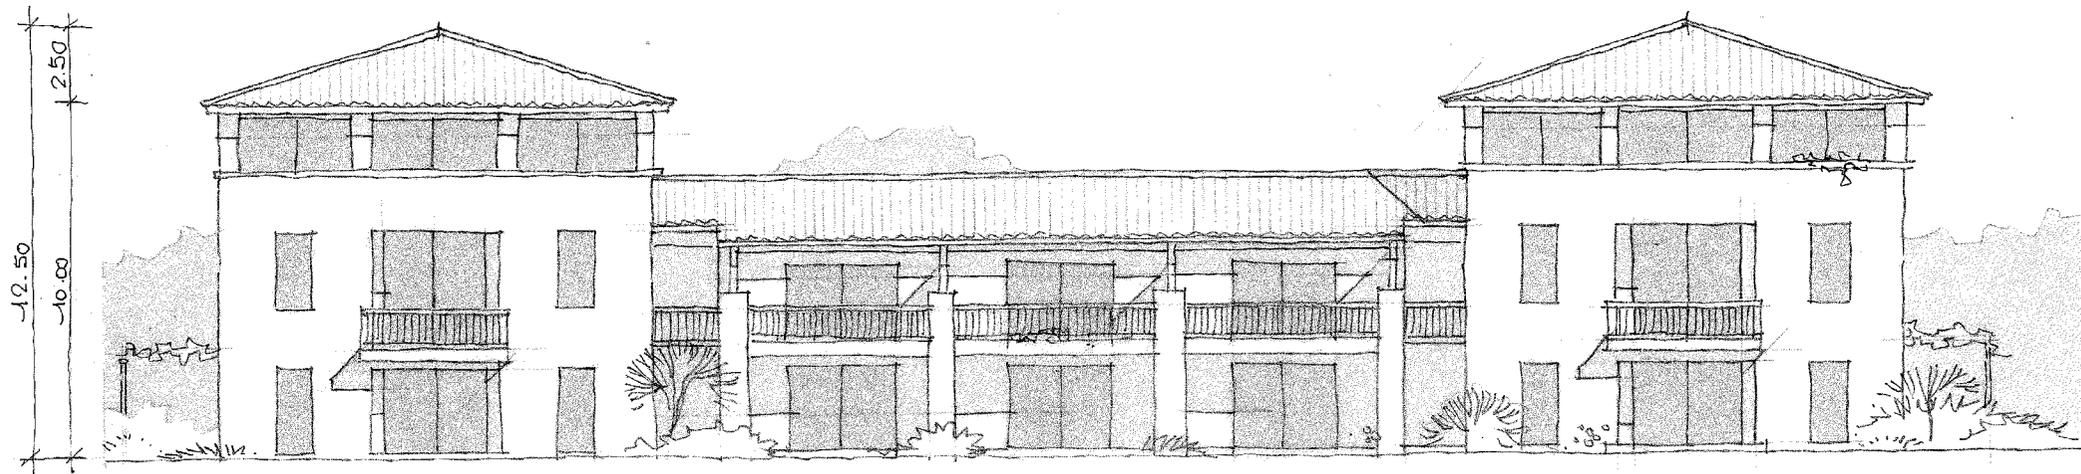

11700 Azille - Ch. de Jouarres - PC Résidence de Tourisme - Le 6/02/06 - G.GREGOIRE architecte  
FACADES SUD & FACADE NORD Aile Sud BATIMENT C - ech. 1/150