


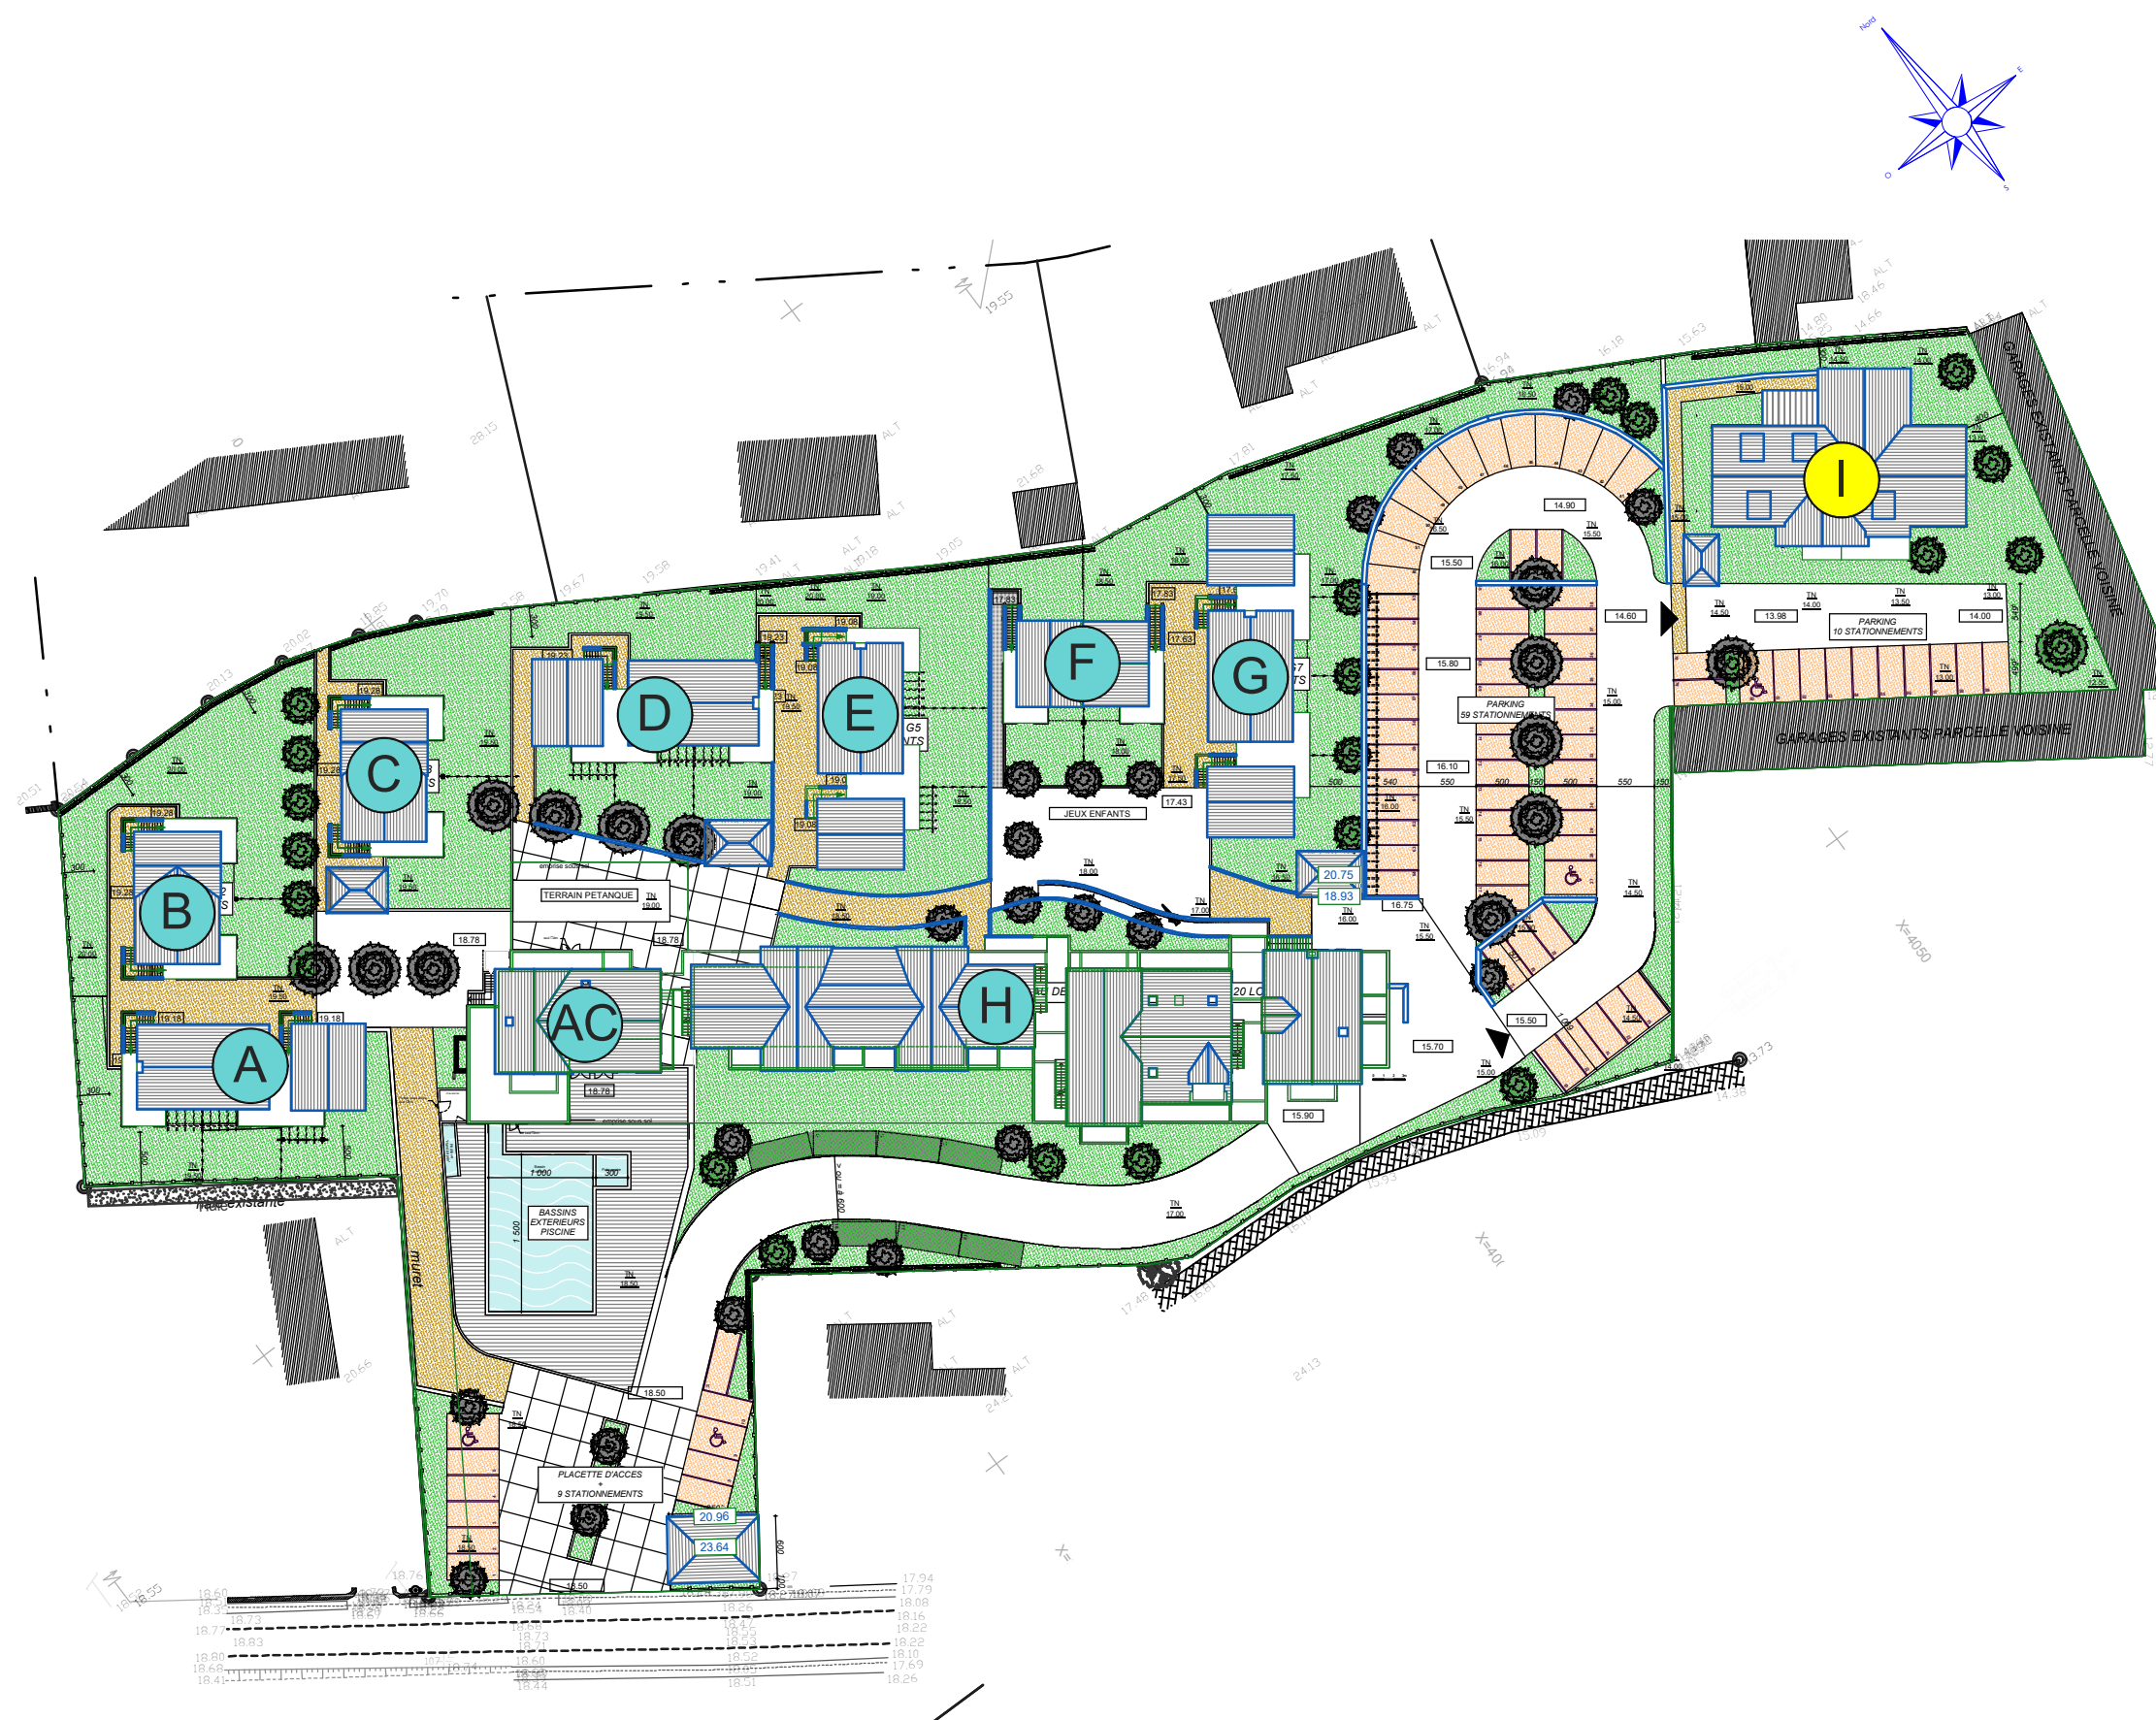

Le présent plan est établi sur base du dossier de permis de construire et pourra subir des adaptations dimensionnelles, techniques et d'organisation, afin de répondre aux contraintes induites par les études d'exécution.



LES HAUTS DE PORT BLANC
Le Lannic - Port-Blanc
56870 BADEN



Maître d'Ouvrage
Interconstruction Ouest
28, Rue Escudier
92772 Boulogne Cedex

architectes SARL Beaulande - Lepage

PLAN MASSE

LOCALISATION DES LOGEMENTS

PRE-COMMERCIALISATION

Etabli le jeudi 28 juin 2012