


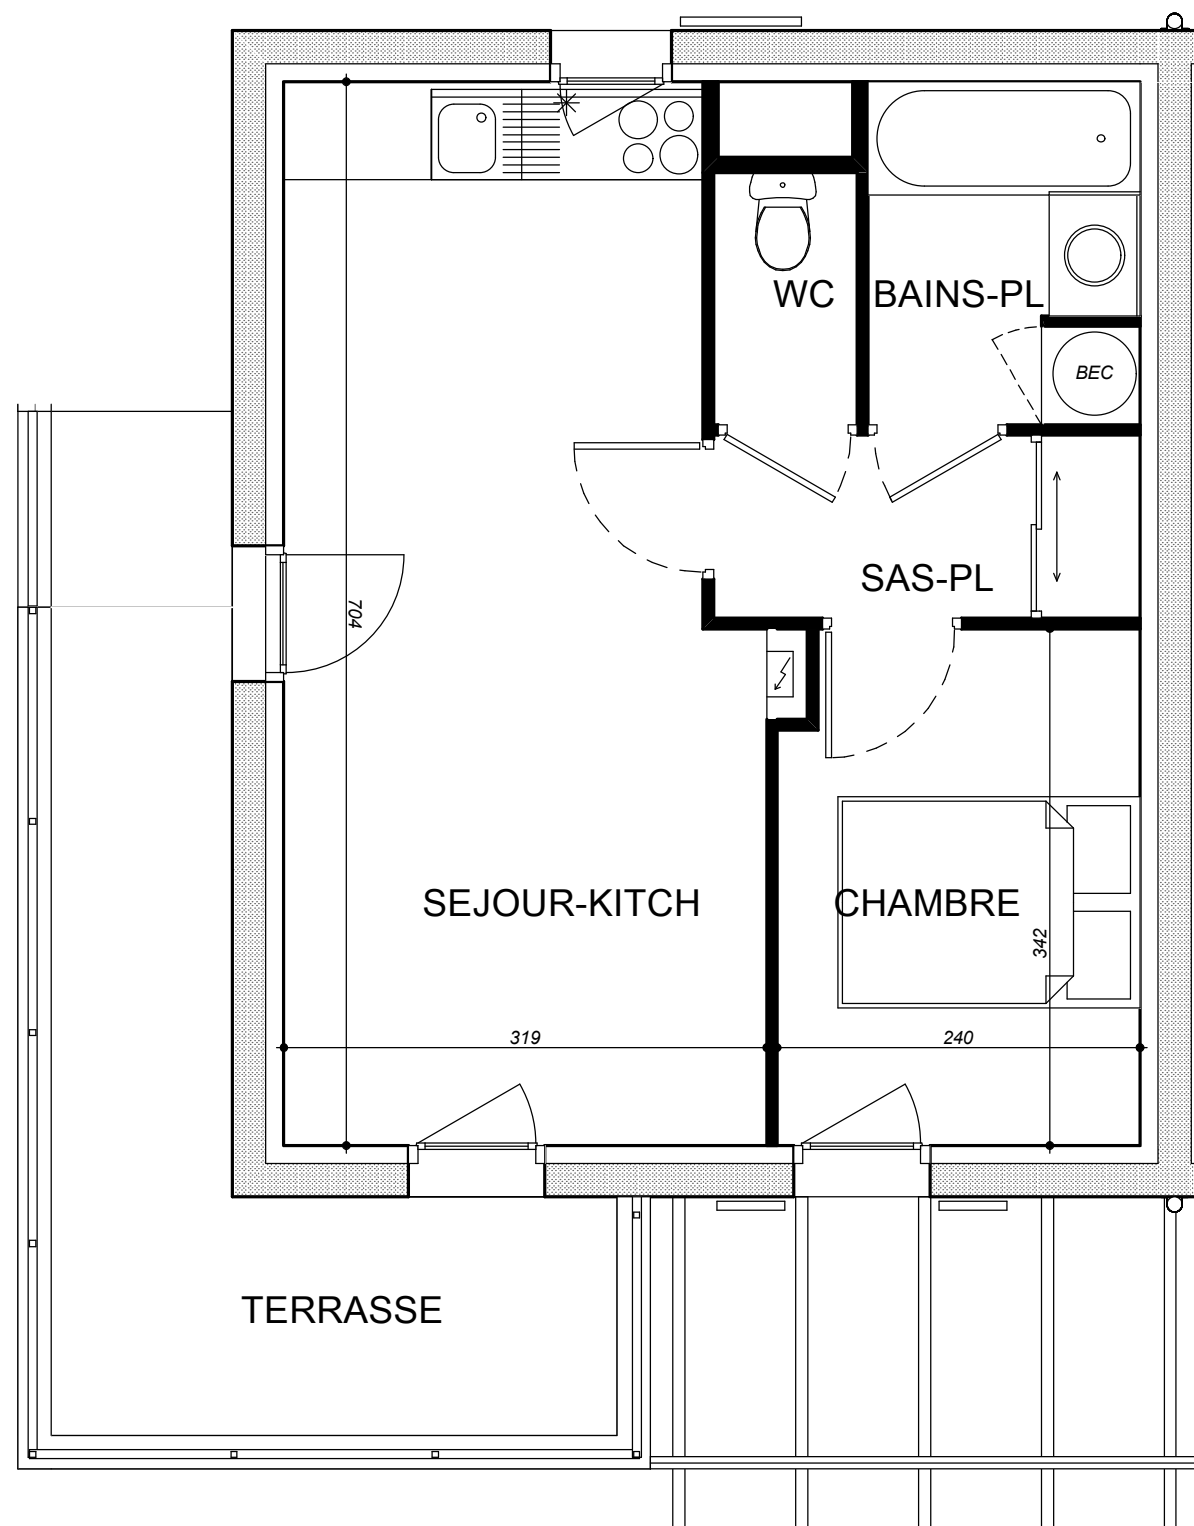

Le présent plan est établi sur base du dossier de permis de construire et pourra subir des adaptations dimensionnelles, techniques et d'organisation, afin de répondre aux contraintes induites par les études d'exécution.

NOTA: des modifications sont susceptibles d'être apportées à ce plan, en fonction des nécessités techniques de la réalisation, tant en ce qui concerne les dimensions libres que l'équipement.
Les surfaces indiquées sont approximatives. Les retombées, soffites, faux plafonds, canalisations, ballons d'eau chaude, ainsi que l'emplacement des équipements (cuisson, ...) qui ne sont pas fournis et sont figurés à titre indicatif.



LES HAUTS DE PORT BLANC
Le Lannic - Port-Blanc
56870 BADEN



Maître d'Ouvrage
Interconstruction Ouest
28, Rue Escudier
92772 Boulogne Cedex

architectes SARL Beaulande - Lepage

NIVEAU 1



2 pièces	NIVEAU 1
C 11	
Séjour-Kitch	21.00 m2
Chambre	8.00 m2
Bains	4.00 m2
WC	1.60 m2
Sas	3.40 m2
TOTAL	38.00 m2
Terrasse	11.50 m2

LEGENDE	
	fenêtre coulissante
	porte-fenêtre
	fenêtre
	ballon d'eau chaude (inclus dans la surface habitable)
	tableau électrique
	soffite ou faux-plafond hauteur sous plafond réduite

PRE-COMMERCIALISATION	
	Etabli le jeudi 28 juin 2012