


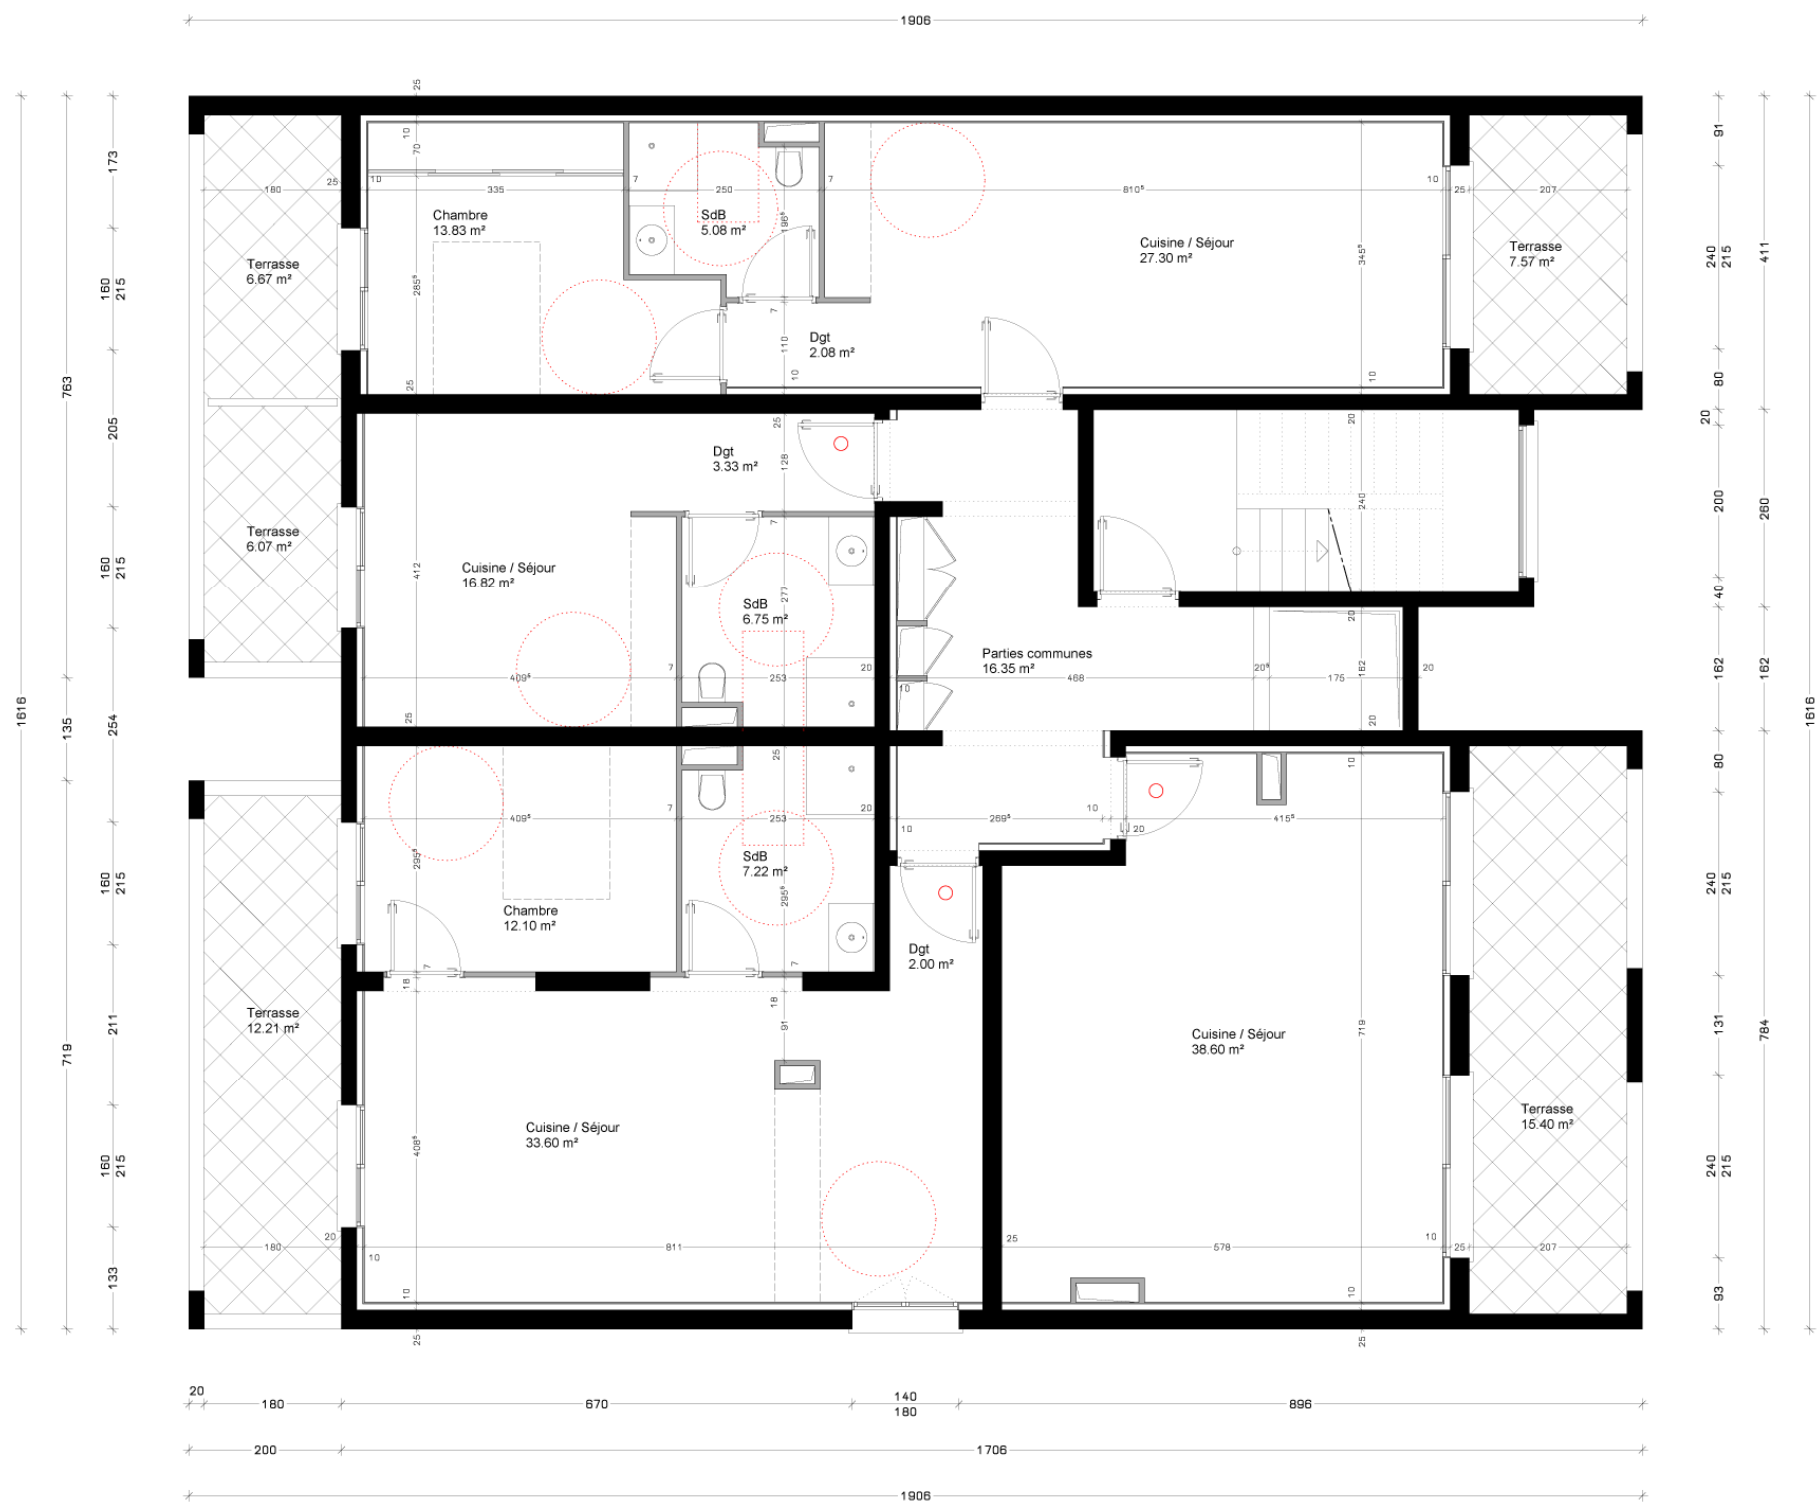

REALISATION D'UN ENSEMBLE  
DE LOGEMENTS ET BUREAUX

Commune de BASTIA  
HAUTE CORSE

Maître d'oeuvre :

PCG

Mars 2012

Niveau R+1

-

1/50