


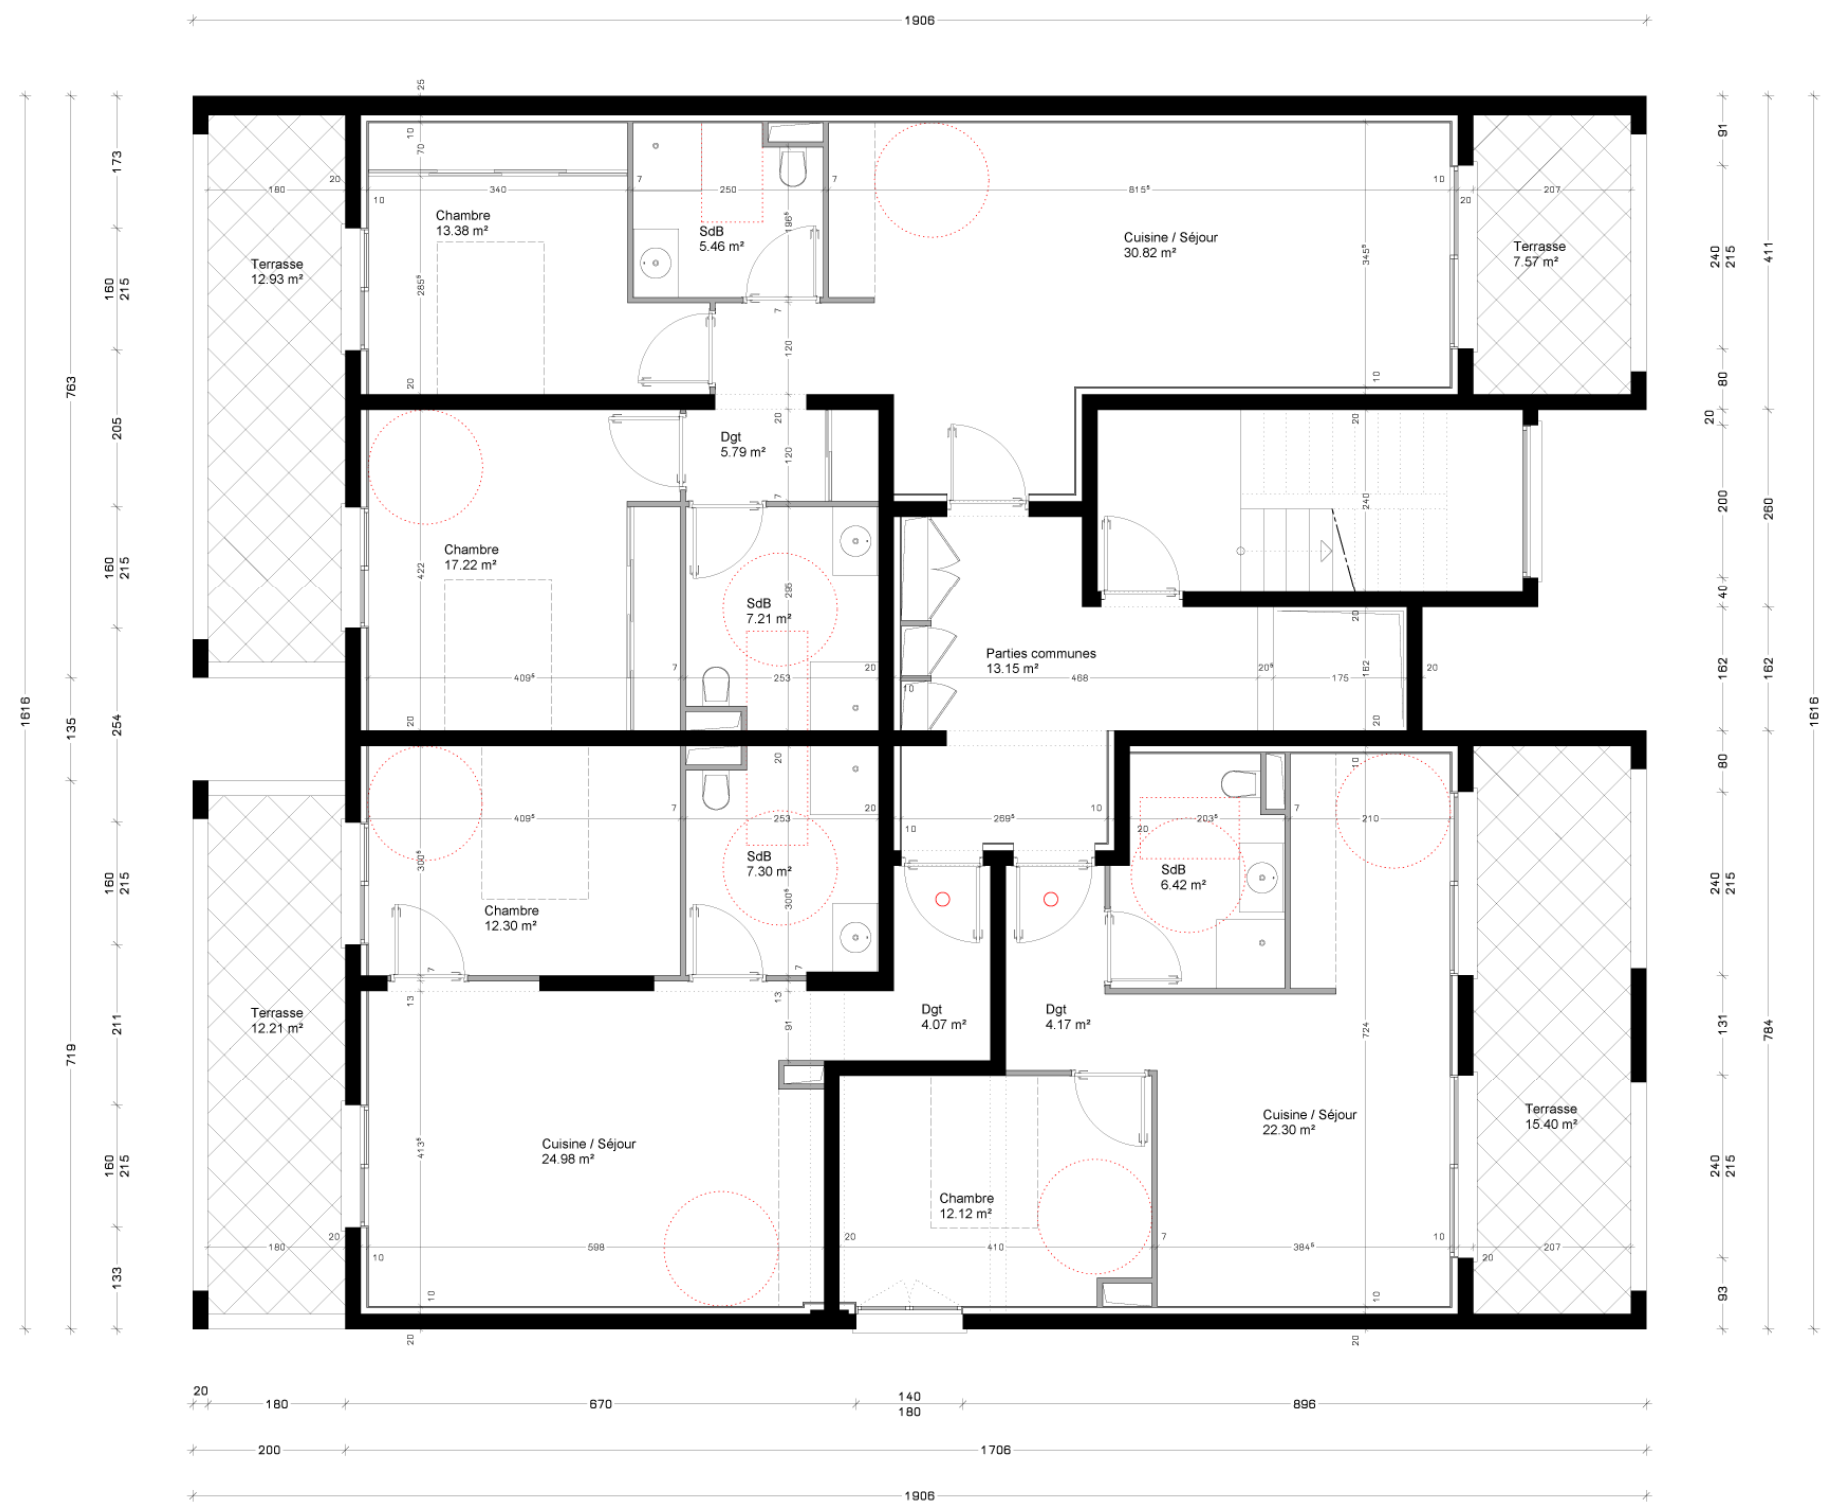

REALISATION D'UN ENSEMBLE DE LOGEMENTS ET BUREAUX

Commune de BASTIA
HAUTE CORSE

Maître d'oeuvre :

PCG

Mars 2012

Niveau R+2

-

1/50