


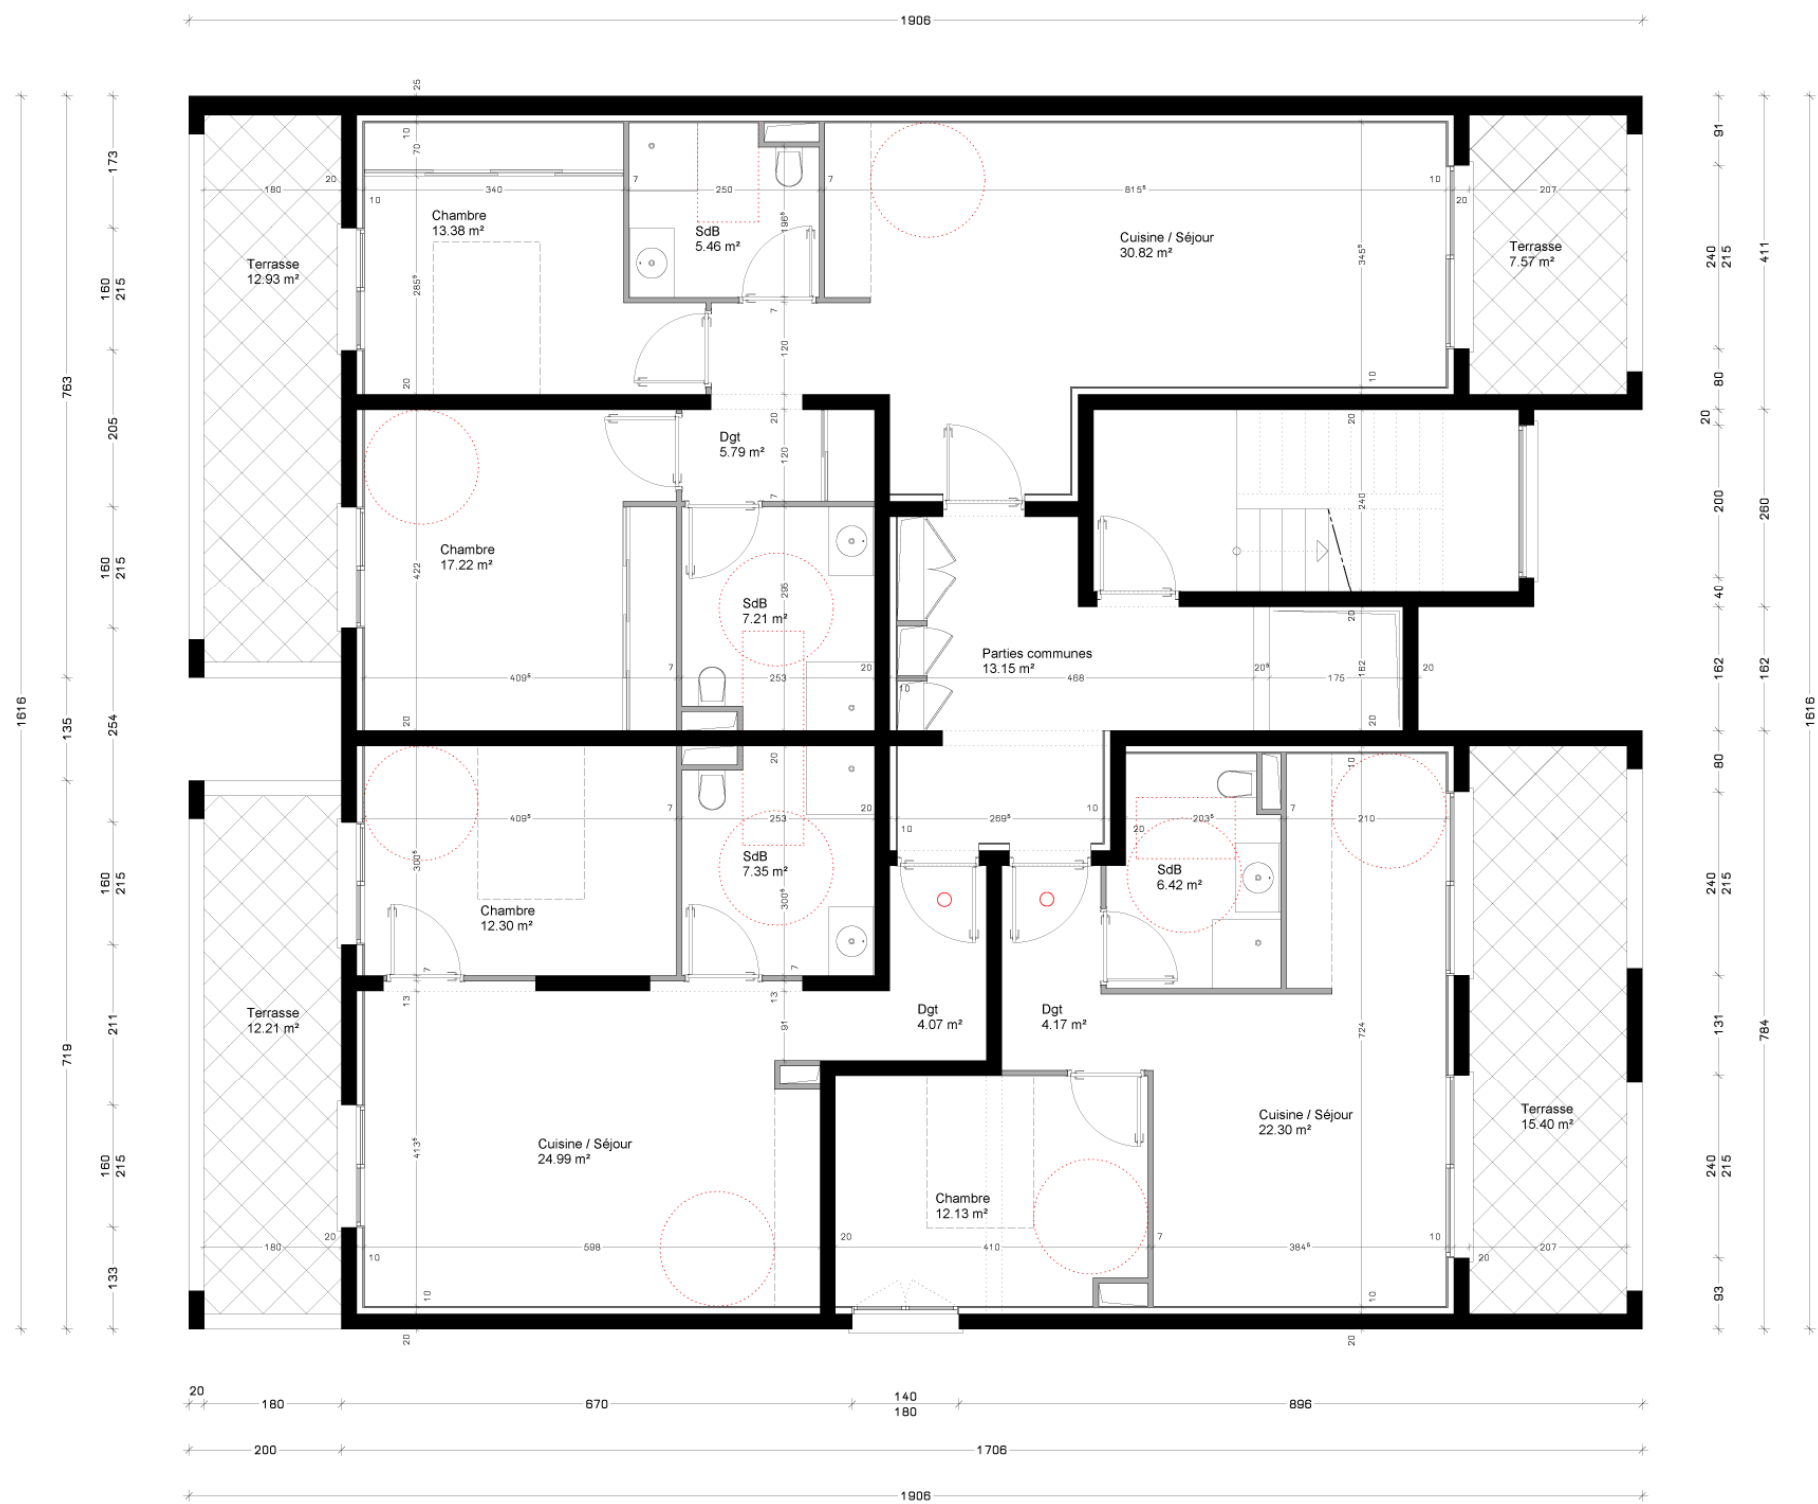

REALISATION D'UN ENSEMBLE
DE LOGEMENTS ET BUREAUX

Commune de BASTIA
HAUTE CORSE

Maître d'oeuvre : -
-
-

PCG		Mars 2012
Niveau R+3	-	1/50