


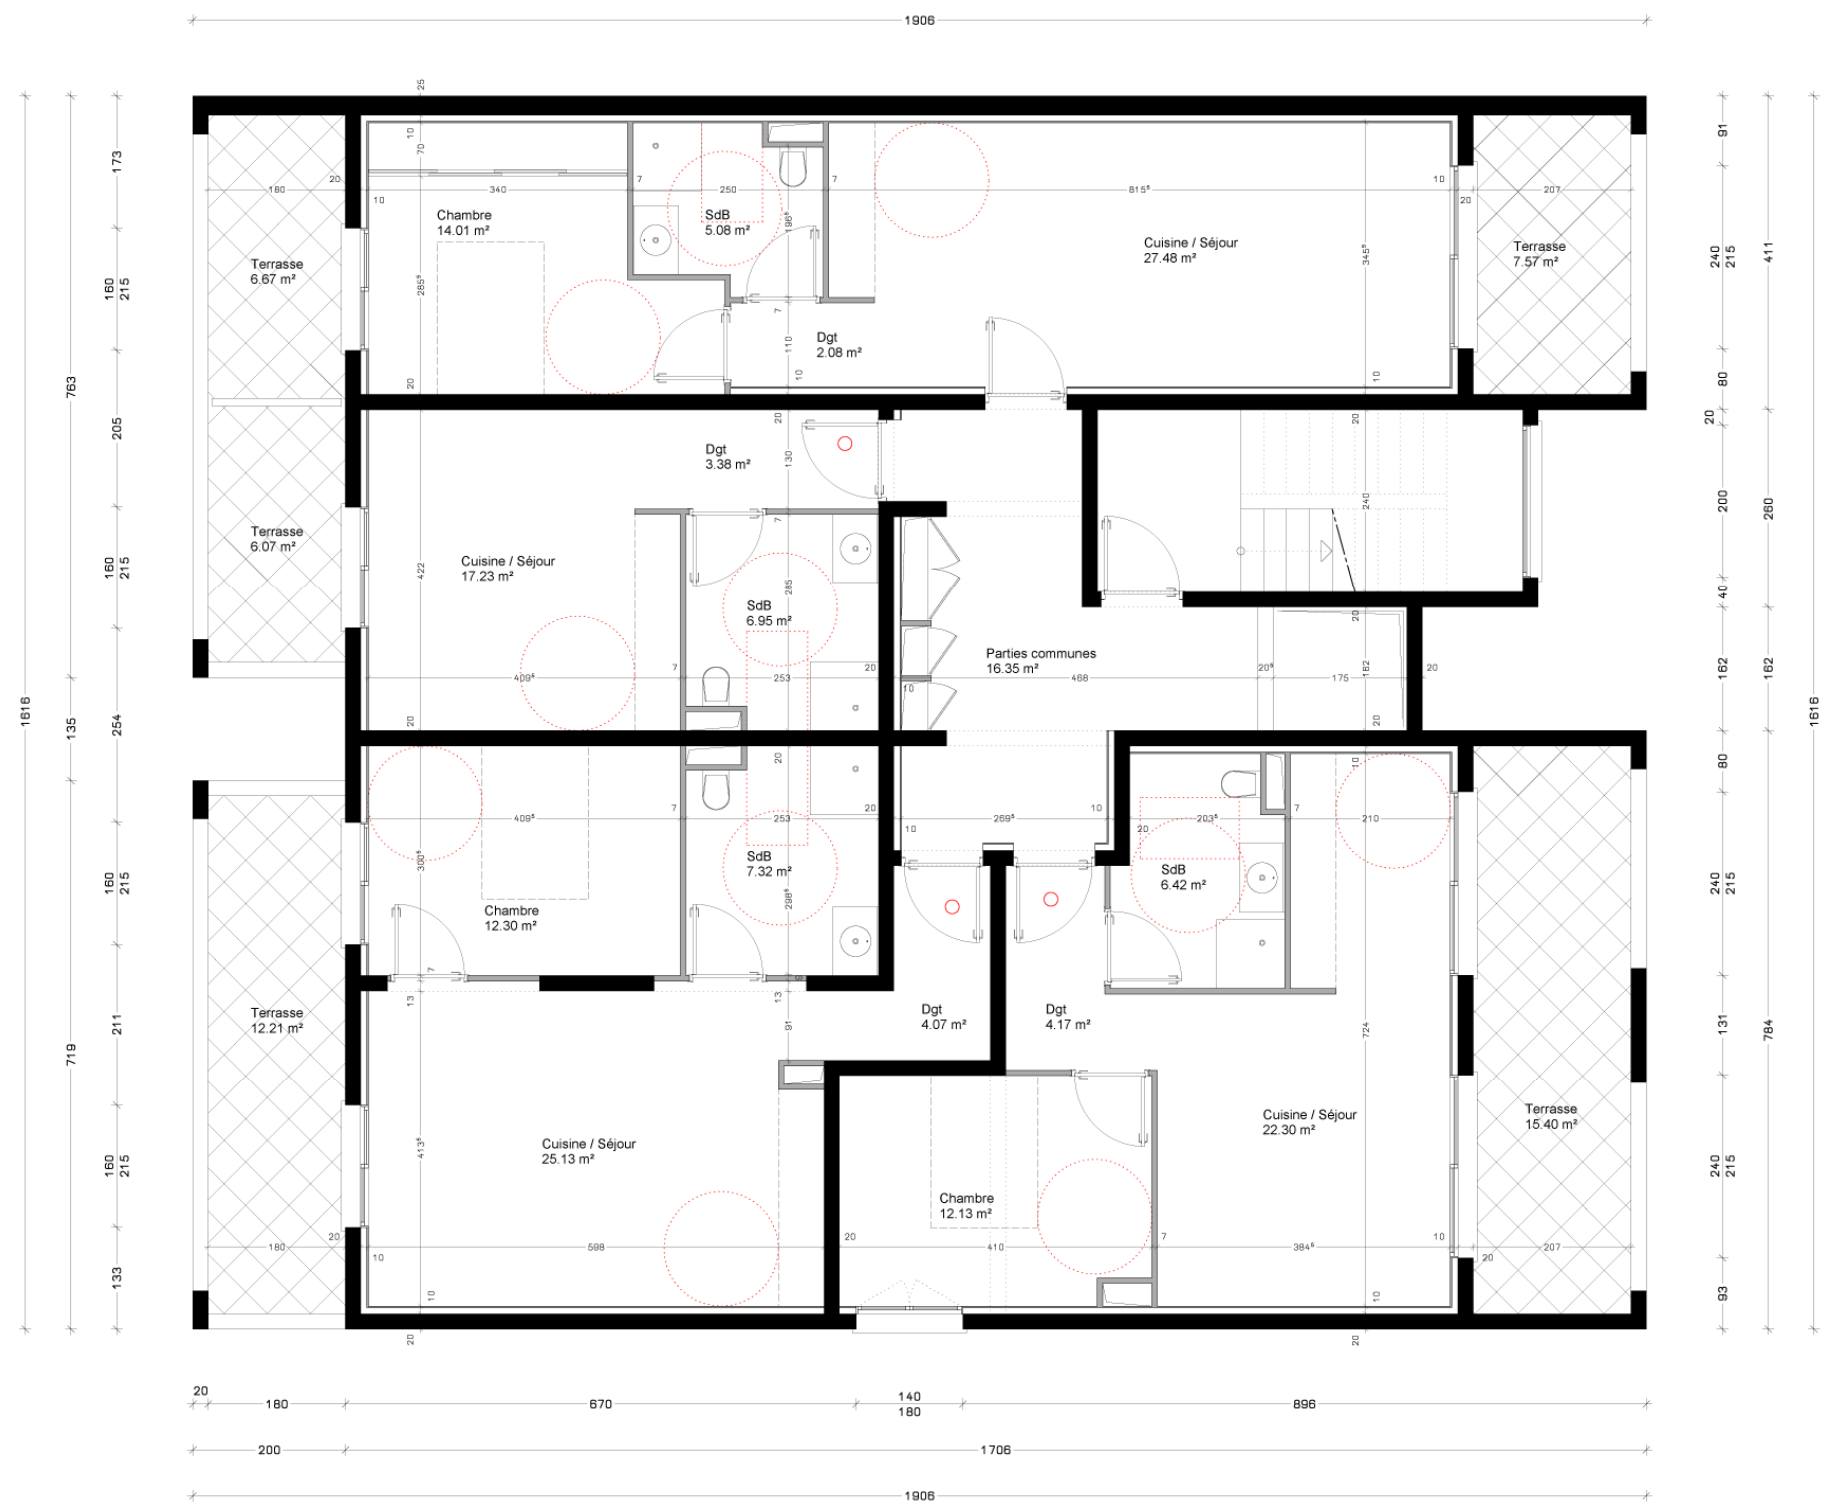

REALISATION D'UN ENSEMBLE
DE LOGEMENTS ET BUREAUX

Commune de BASTIA
HAUTE CORSE

Maître d'oeuvre :
-
-
-

PCG Mars 2012

Niveau R+4 - 1/50