



**BAYONNE 64100 8 RUE ORBE  
RESIDENCE ORBE**

**Lot 01 Appartement Type 2 R +2**

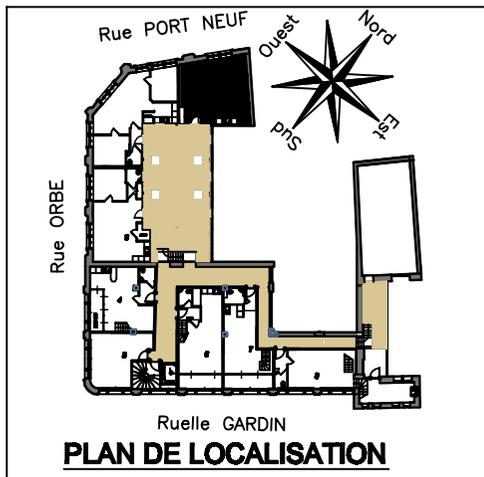

**SURFACE HABITABLE (m<sup>2</sup>)**

SEJOUR & CUISINE	29,30
SANITAIRE	2,20
CHAMBRE	11,70
CELLIER	3,50
<b>TOTAL</b>	<b>46,70</b>

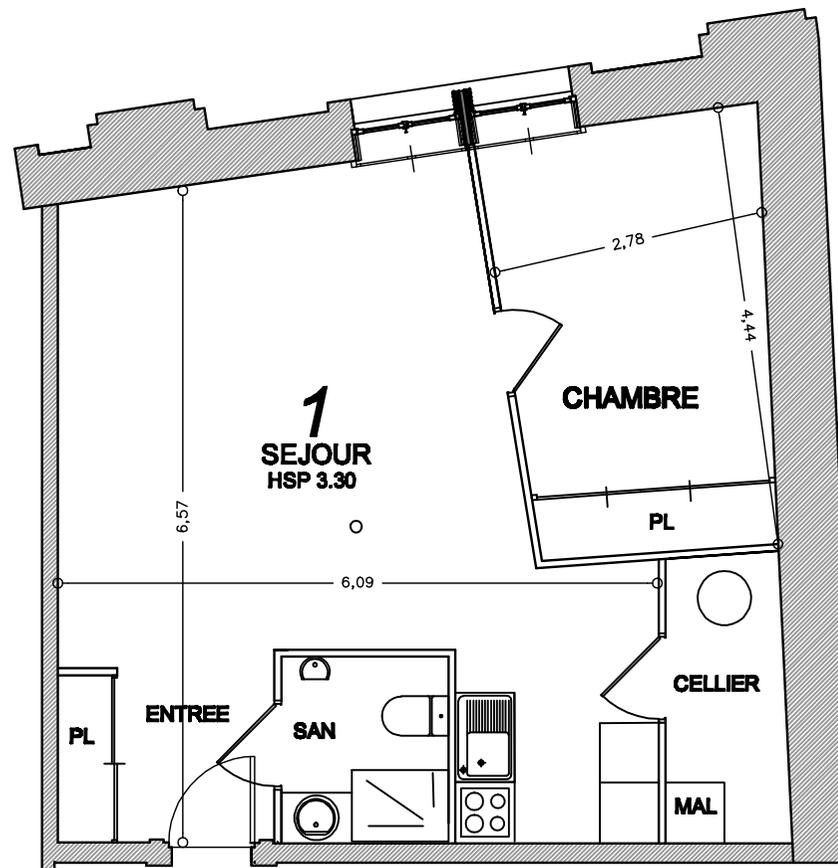

**Architecte**  
Philippe Fourgous  
architecte dpm

7 Rue Lagréou  
64 100 Bayonne

**Echelle 1:75**

**17/06/2013**

Les côtes et les surfaces sont susceptibles de légères modifications pour tenir compte des contraintes éventuelles lors des travaux, et des impératifs architecturaux ou techniques