


**BAYONNE 64100 8 RUE ORBE  
RESIDENCE ORBE**

**Lot 02 Appartement Type 3 R +2**

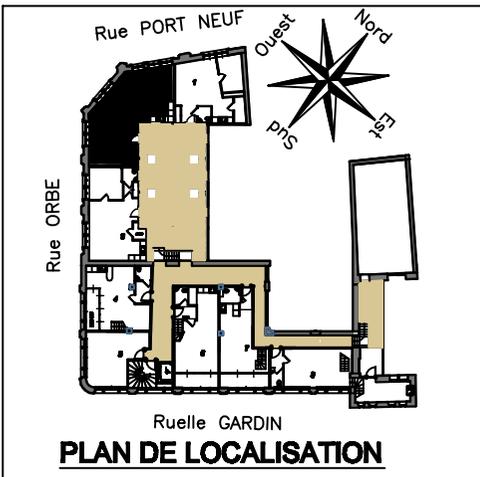


**SURFACE HABITABLE (m2)**

ENTREE	2,70
SEJOUR & CUISINE	35,00
SANITAIRE	2,20
CHAMBRE 1	11,00
CHAMBRE 2	10,60
TOTAL	61,50

**Architecte**  
Philippe Fourgous  
architecte d'ose

7 Rue Lagréou  
64 100 Bayonne

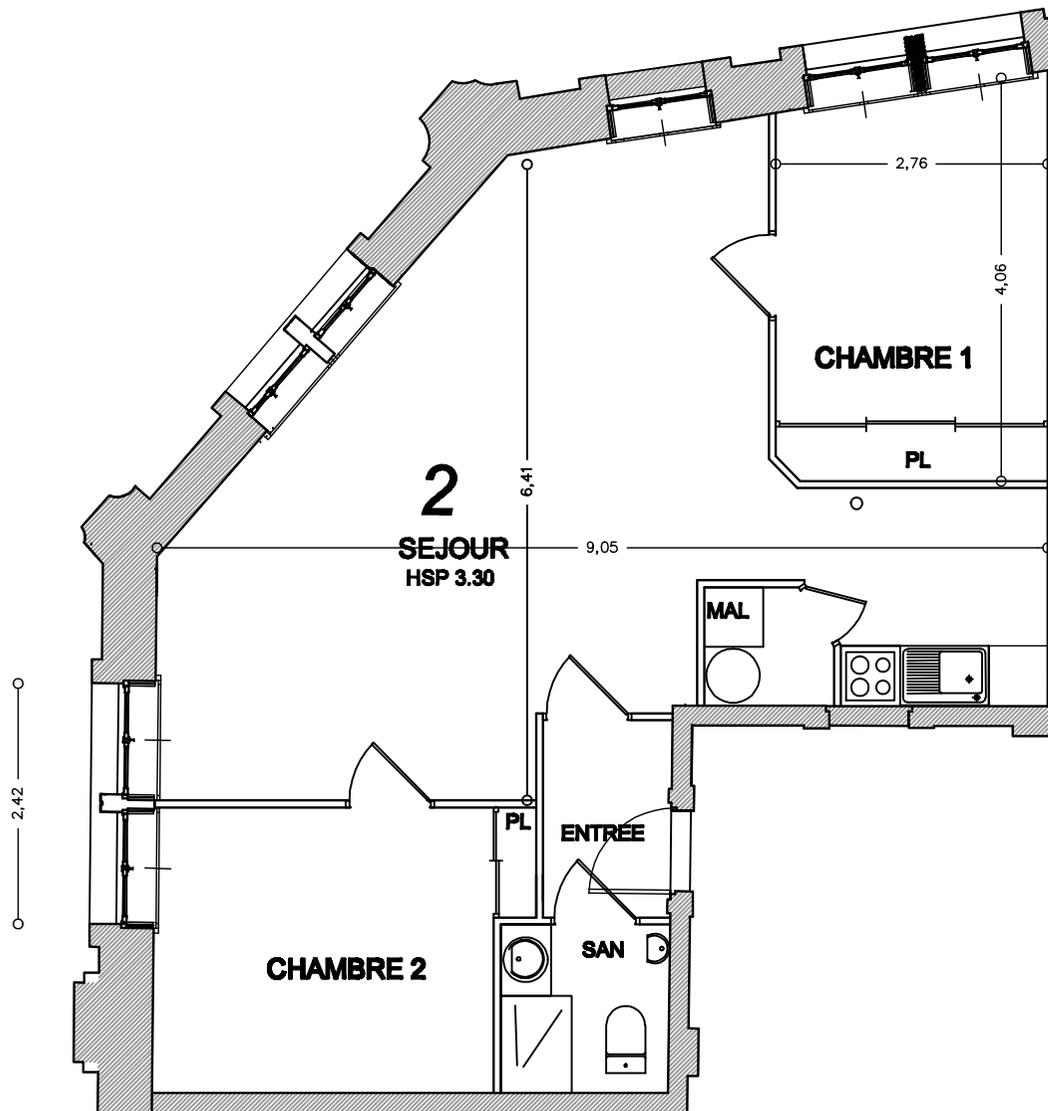

**Echelle 1:75**

**17/06/2013**

Les côtes et les surfaces sont susceptibles de légères modifications pour tenir compte des contraintes éventuelles lors des travaux, et des impératifs architecturaux ou techniques