


**BAYONNE 64100 8 RUE ORBE
RESIDENCE ORBE**



Lot 03 Appartement Type 2 R +2

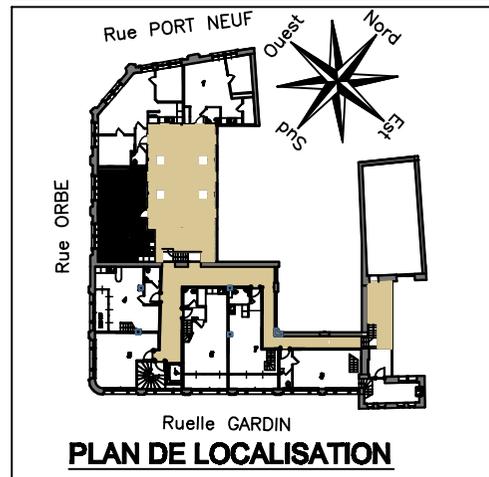

SURFACE HABITABLE (m2)

SEJOUR & CUISINE	34,00
SANITAIRE	2,80
DEGAGEMENT	2,50
CHAMBRE 1	11,00
TOTAL	50,30

Architecte
Philippe Fourgous
architecte dpm
7 Rue Lagréou
64 100 Bayonne

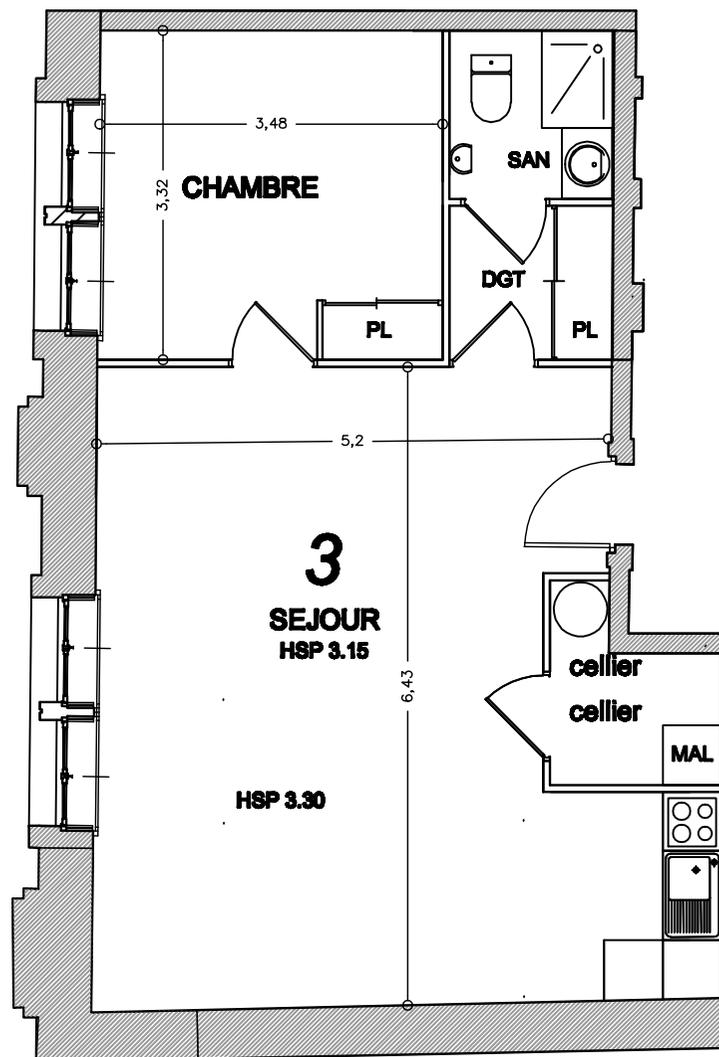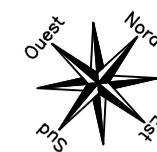

Echelle 1:75

17/06/2013

Les côtes et les surfaces sont susceptibles de légères modifications pour tenir compte des contraintes éventuelles lors des travaux, et des impératifs architecturaux ou techniques