


**BAYONNE 64100 8 RUE ORBE  
RESIDENCE ORBE**



**Lot 04 Appartement Type 3 R +2**

**DUPLEX**

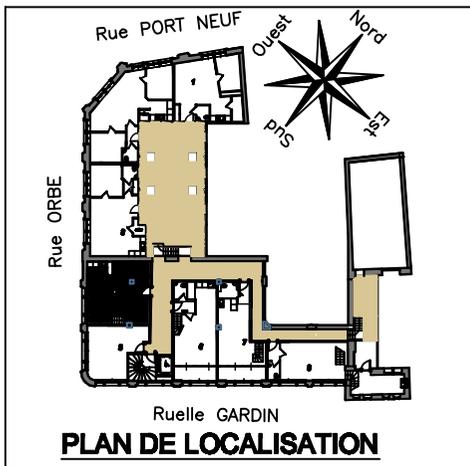

**SURFACE HABITABLE (m2)**

ENTREE	2,70
SEJOUR & CUISINE	30,00
SANITAIRE	2,80
DEGAGEMENT	4,45
CHAMBRE 1	13,00
CHAMBRE 2	14,58
JARDIN D' HIVER	5,60
<b>TOTAL</b>	<b>73,13</b>

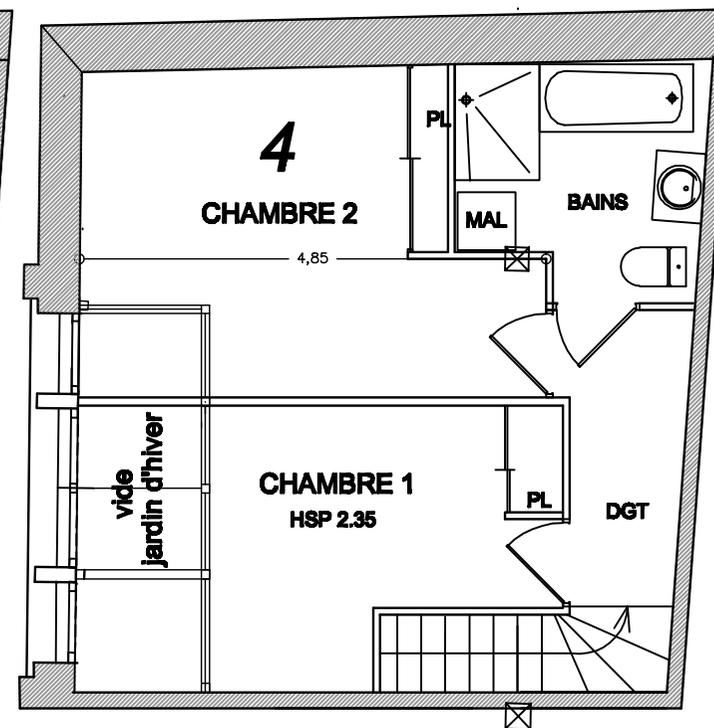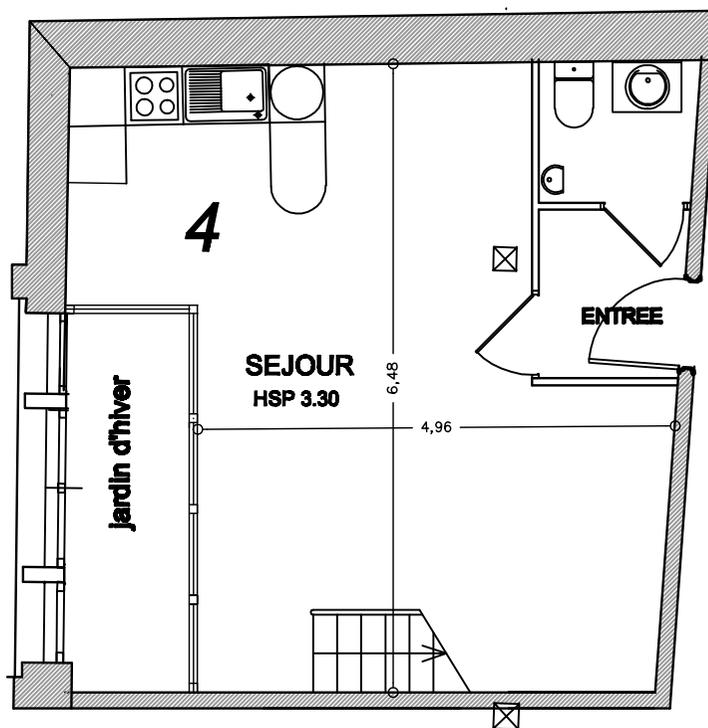

**Architecte**  
Philippe Fourgous  
7 Rue Lagréou  
84 100 Bayonne

**Echelle 1:75**

**17/06/2013**

Les côtes et les surfaces sont susceptibles de légères modifications pour tenir compte des contraintes éventuelles lors des travaux, et des impératifs architecturaux ou techniques