


**BAYONNE 64100 8 RUE ORBE
RESIDENCE ORBE**



Lot 05 Appartement Type 2 R +2

DUPLEX

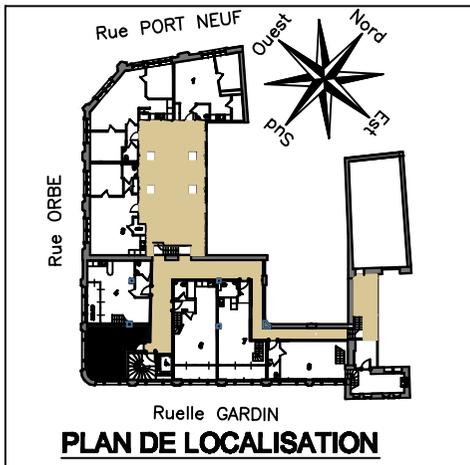

SURFACE HABITABLE (m2)

SEJOUR & CUISINE	24,00
SANITAIRE	3,00
CELLIER	3,00
CHAMBRE	16,00
TOTAL	46,00

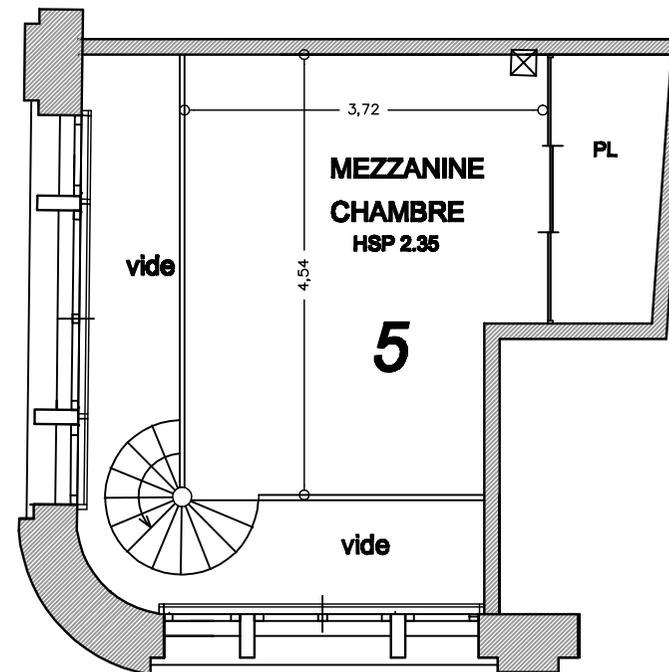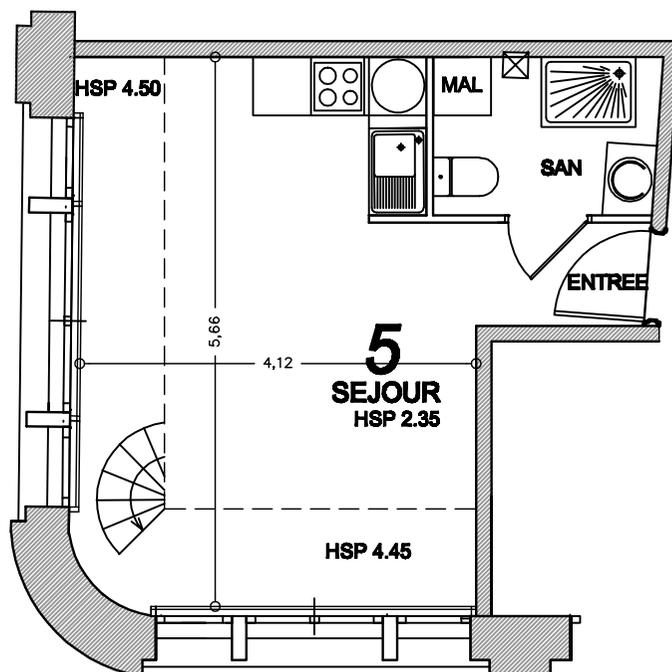

Architecte
Philippe Fourgous
7 Rue Lagréou
64 100 Bayonne

Echelle 1:75

17/06/2013

Les côtes et les surfaces sont susceptibles de légères modifications pour tenir compte des contraintes éventuelles lors des travaux, et des impératifs architecturaux ou techniques