


**BAYONNE 64100 8 RUE ORBE  
RESIDENCE ORBE**

**Lot 06 Appartement Type 3 R +2**

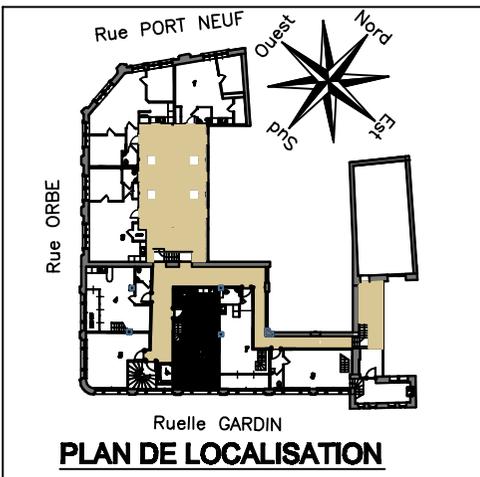


**SURFACE HABITABLE (m2)**


ENTREE	3,30
SEJOUR & CUISINE	31,00
SANITAIRE	2,50
CELLIER	11,00
CHAMBRE 1	11,30
CHAMBRE 2	11,40
DEGAGEMENT	4,00
BAINS	7,50
JARDIN D'HIVER	6,10
<b>TOTAL</b>	<b>88,10</b>

**Architecte**  
Philippe Fourgous  
7 Rue Lagréou  
64 100 Bayonne

**DUPLEX**

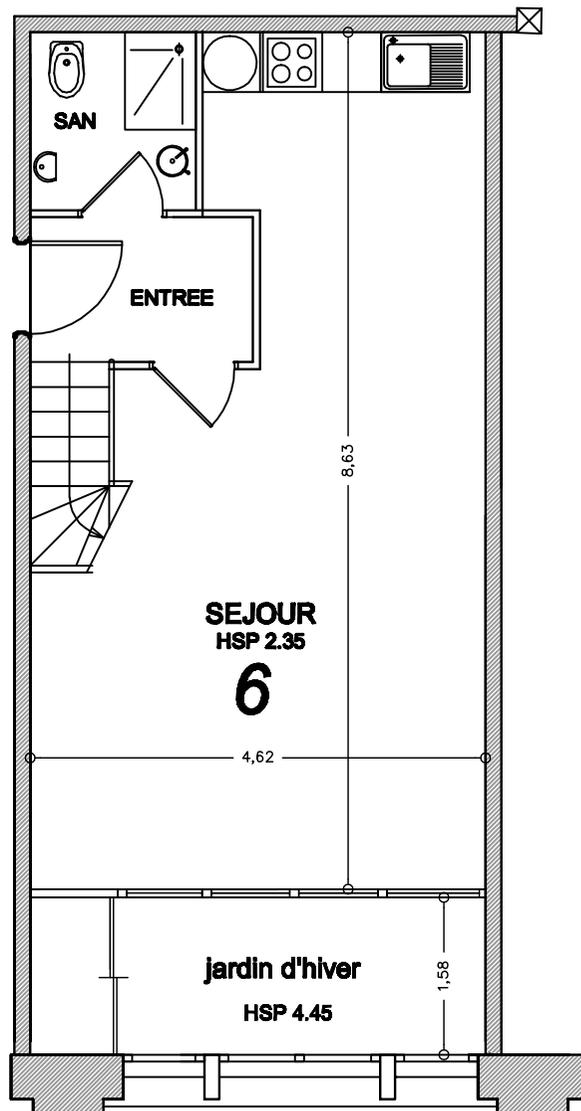

**Echelle 1:75**

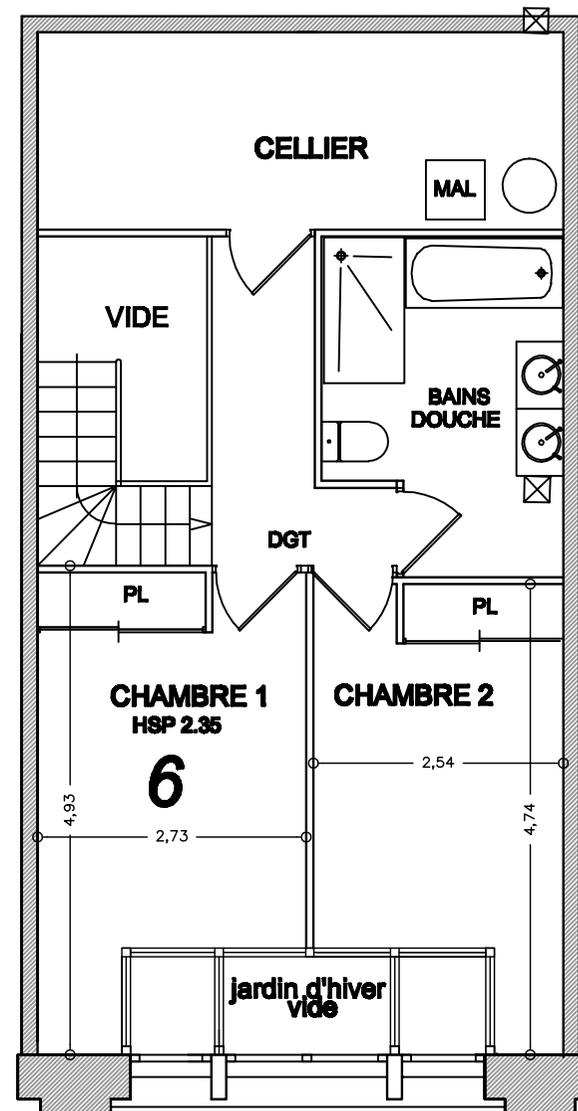

**17/06/2013**

Les côtes et les surfaces sont susceptibles de légères modifications pour tenir compte des contraintes éventuelles lors des travaux, et des impératifs architecturaux ou techniques