


**BAYONNE 64100 8 RUE ORBE  
RESIDENCE ORBE**

**Lot 07 Appartement Type 2 R +2**

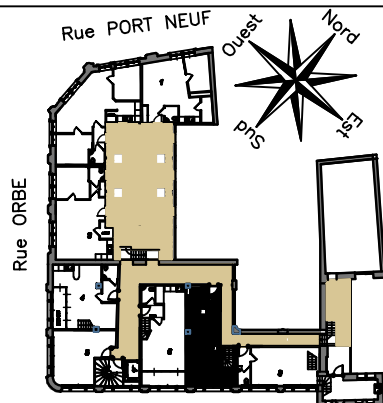

**PLAN DE LOCALISATION**


**SURFACE HABITABLE (m2)**

|                  |              |
|------------------|--------------|
| SEJOUR & CUISINE | 29,00        |
| SANITAIRES       | 3,10         |
| CELLIER          | 10,00        |
| CHAMBRE          | 12,00        |
| BAINS            | 8,40         |
| DEGAGEMENT       | 4,00         |
| JARDIN D'HIVER   | 7,20         |
| <b>TOTAL</b>     | <b>73,70</b> |


**Architecte**  
**Philippe Fourgous**  
architecte d'etat

**7 Rue Lagréou**  
**64 100 Bayonne**

**DUPLEX**

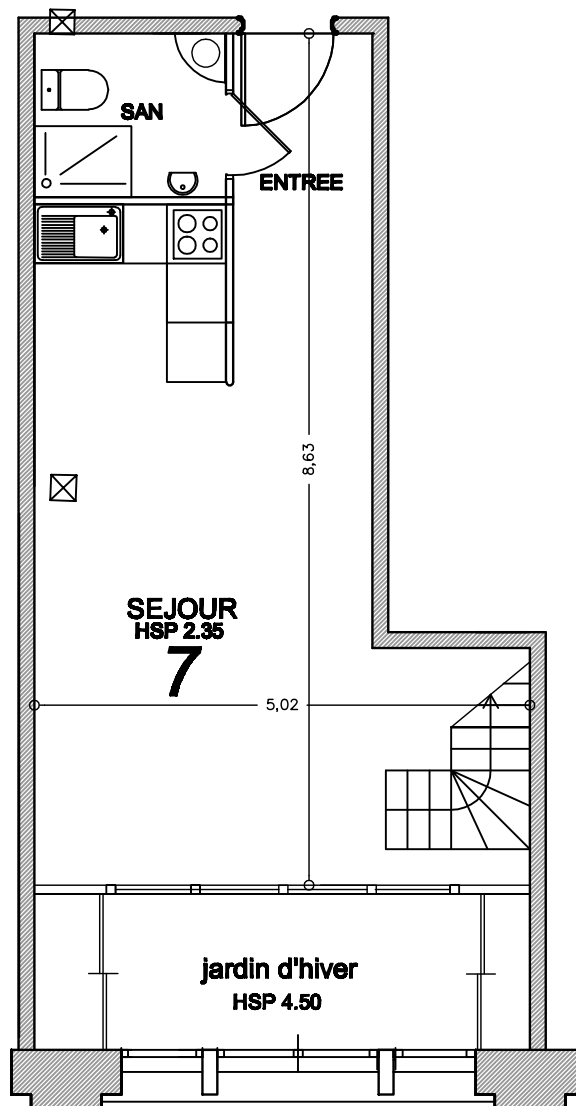

**Echelle 1:75**

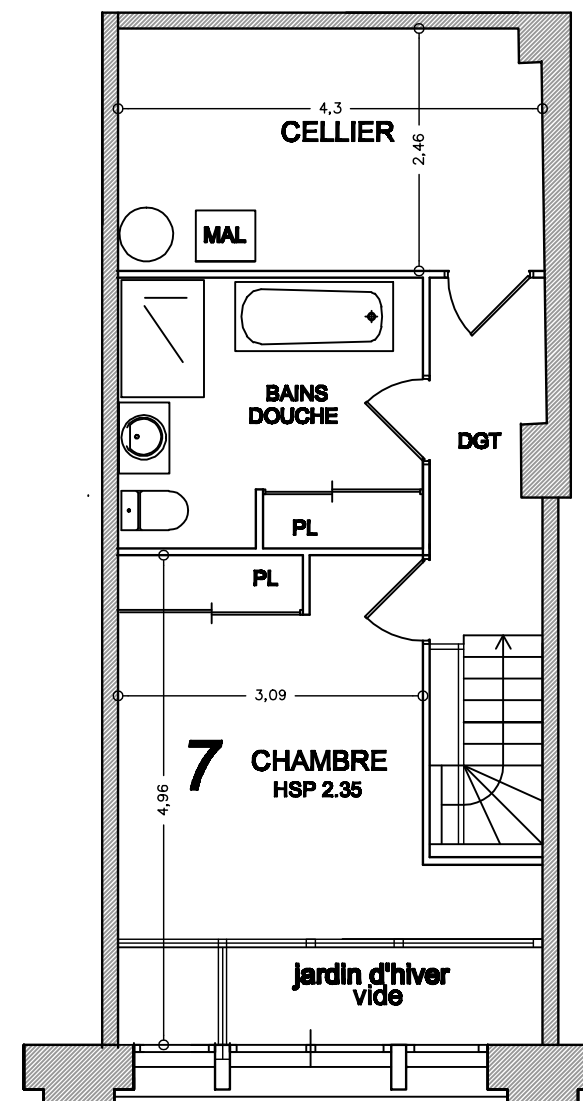

**17/06/2013**

Les côtes et les surfaces sont susceptibles de légères modifications pour tenir compte des contraintes éventuelles lors des travaux, et des impératifs architecturaux ou techniques