


**BAYONNE 64100 8 RUE ORBE  
RESIDENCE ORBE**


**Lot 08 Appartement Type 3 R +2**

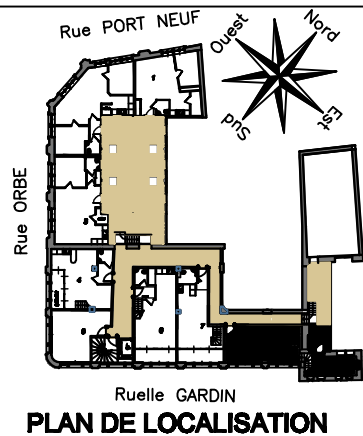


**SURFACE HABITABLE (m2)**

|                                  |              |
|----------------------------------|--------------|
| ENTREE                           | 2,40         |
| SEJOUR & CUISINE                 | 41,00        |
| WC                               | 2,50         |
| CHAMBRE 1                        | 10,50        |
| CHAMBRE 2                        | 11,00        |
| DEGAGEMENT                       | 3,56         |
| BAINS                            | 6,00         |
| WC                               | 2,70         |
| CELLIER                          | 6,00         |
| <b>TOTAL</b>                     | <b>85,66</b> |
| TERRASSE                         | 7,50         |
| <b>TOTAL SURFACES PRIVATIVES</b> | <b>93,16</b> |

**Architecte**  
**Philippe Fourgous**  
architecte d'art  
**7 Rue Lagréou  
64 100 Bayonne**

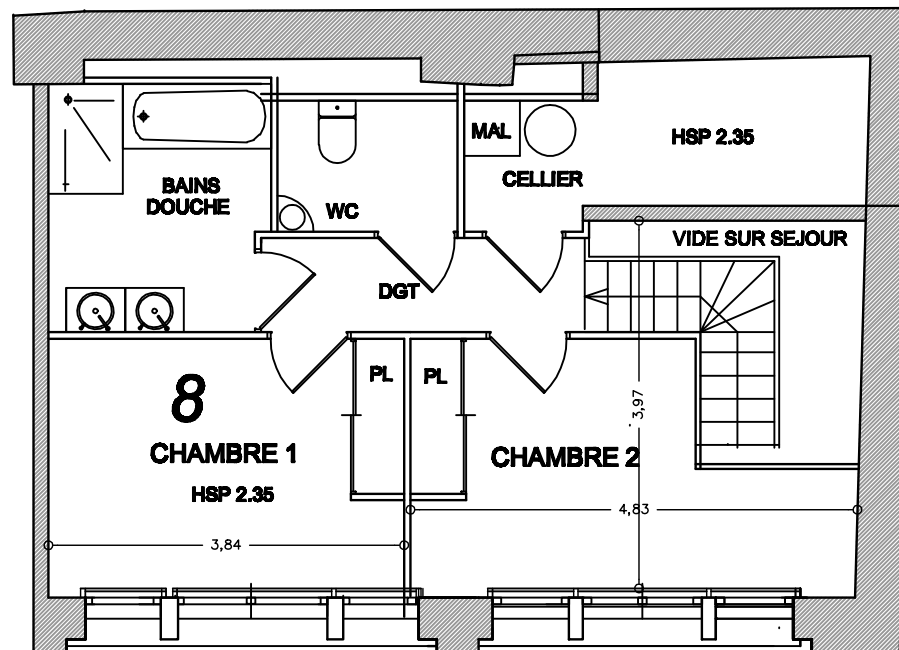

**DUPLEX**

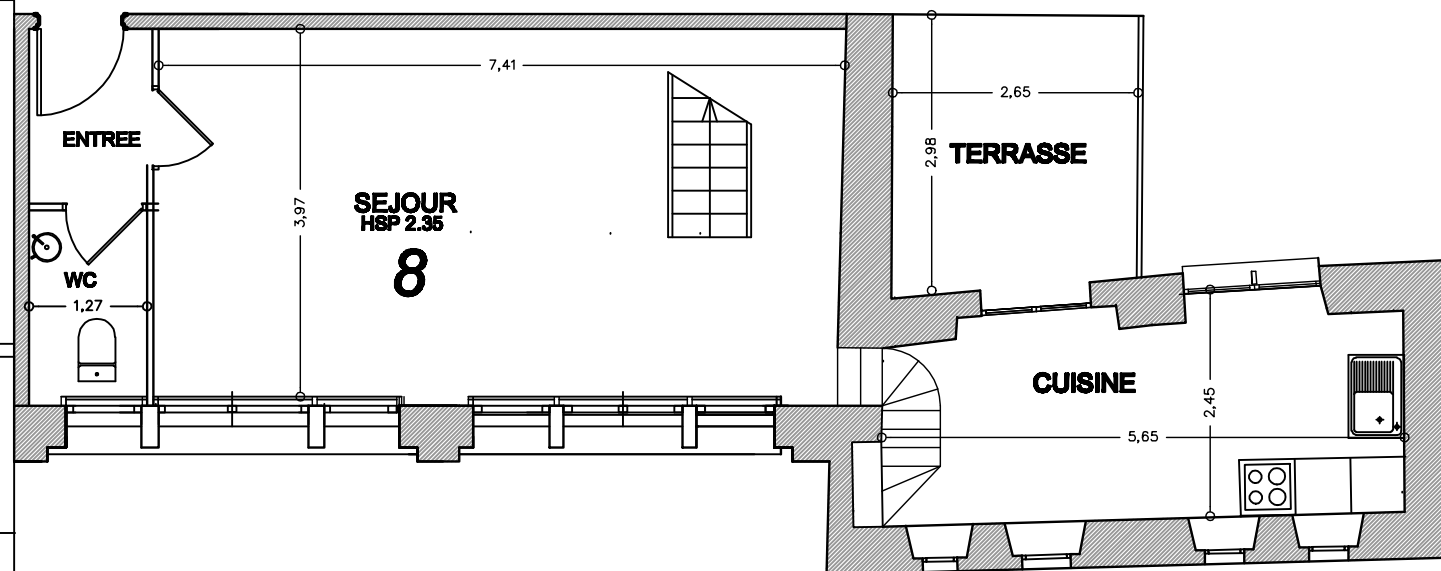

**Echelle 1:75**

**17/06/2013**

Les côtes et les surfaces sont susceptibles de légères modifications pour tenir compte des contraintes éventuelles lors des travaux, et des impératifs architecturaux ou techniques