


**BAYONNE 64100 8 RUE ORBE
RESIDENCE ORBE**

Lot 11 Appartement Type 2 R +3


DUPLEX

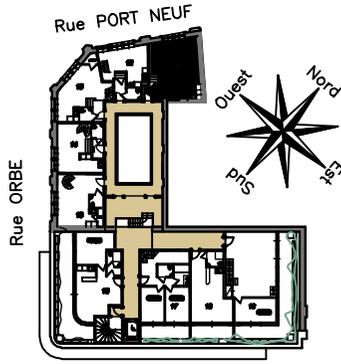

Ruelle GARDIN
PLAN DE LOCALISATION

SURFACE HABITABLE (m2)

ENTREE	3,30
SEJOUR & CUISINE	36,00
SANITAIRE	2,10
CHAMBRE	11,00
DEGAGEMENT	1,00
BAINS	6,40
TOTAL	59,80
TERRASSE	10,00
TOTAL SURFACES PRIVATIVES	69,80

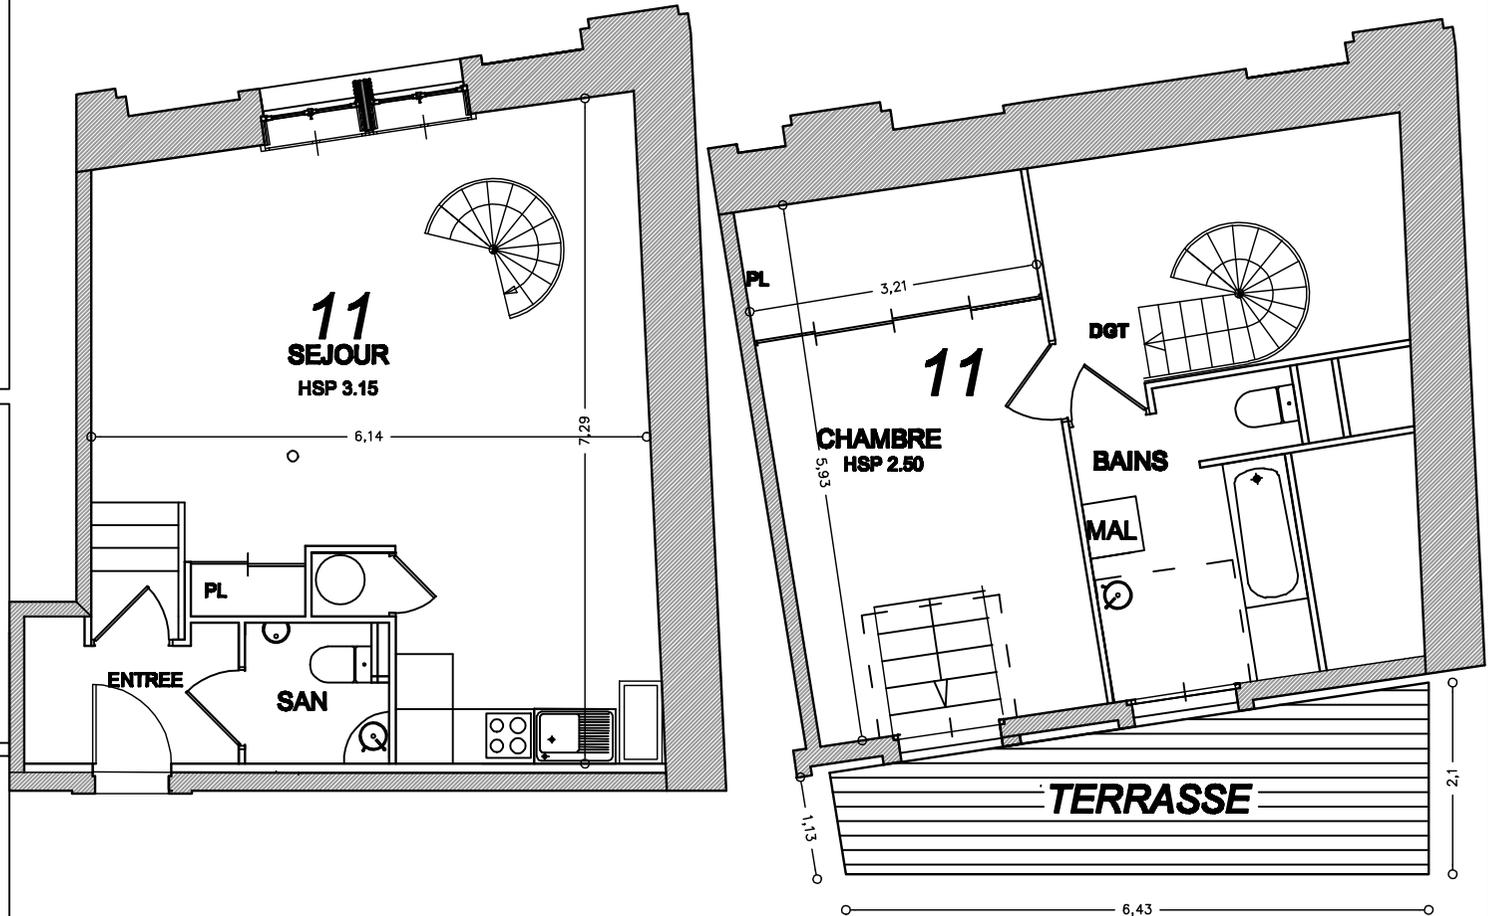

Architecte
Philippe Fourgoux
architecte d'Etat

**7 Rue Lagéou
64 100 Bayonne**

Echelle 1:75

17/06/2013

Les côtes et les surfaces sont susceptibles de légères modifications pour tenir compte des contraintes éventuelles lors des travaux, et des impératifs architecturaux ou techniques