


**BAYONNE 64100 8 RUE ORBE
RESIDENCE ORBE**

Lot 13 Appartement Type 3 R +3

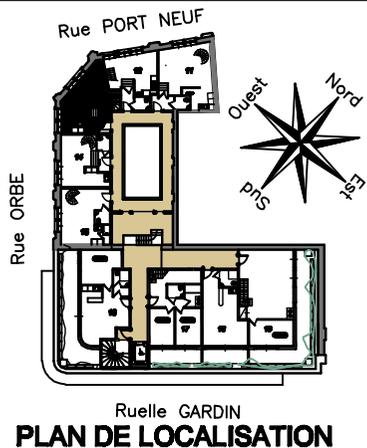



SURFACE HABITABLE (m2)

SEJOUR & CUISINE	26,00
SANITAIRE	2,30
CELLIER	1,50
CHAMBRE 1	12,00
CHAMBRE 2	12,00
SALLE D'EAU	3,80
DEGAGEMENT	2,40
TOTAL	60,00

2,42

Architecte
Philippe Fourgous
7 Rue LAGRÉOU
64 100 Bayonne

DUPLEX

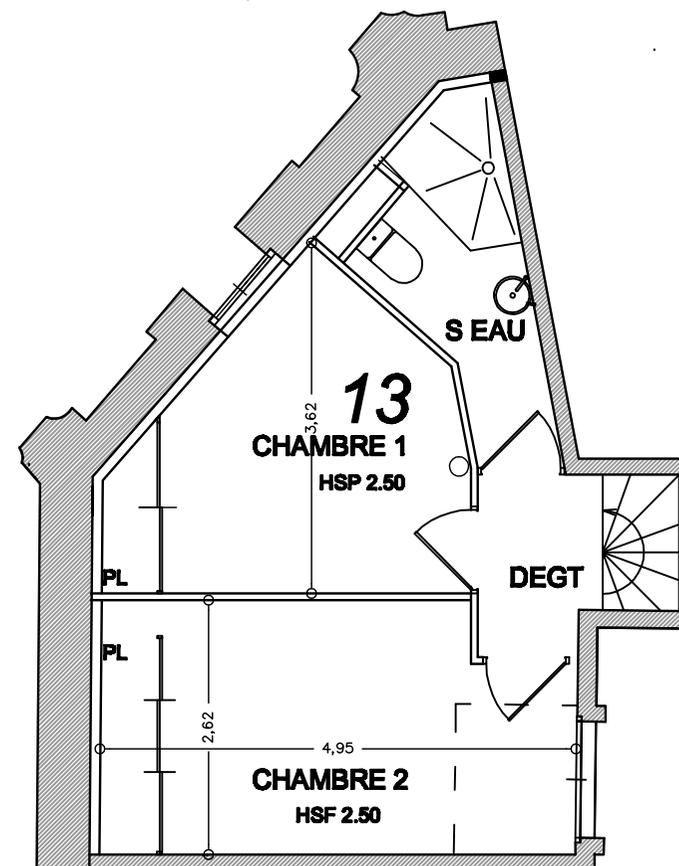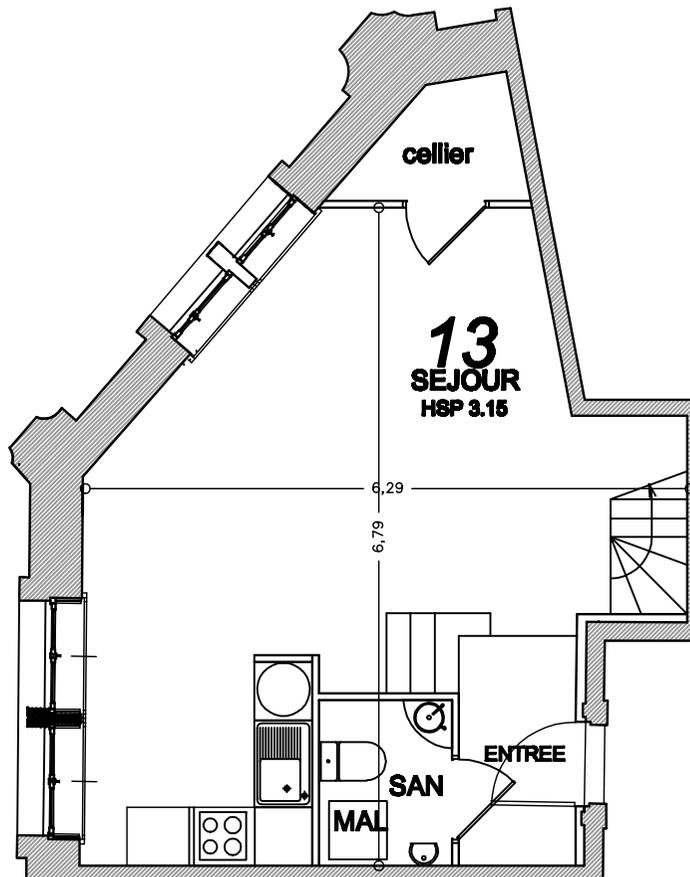

Echelle 1:75

17/06/2013

Les côtes et les surfaces sont susceptibles de légères modifications pour tenir compte des contraintes éventuelles lors des travaux, et des impératifs architecturaux ou techniques