


**BAYONNE 64100 8 RUE ORBE
RESIDENCE ORBE**

Lot 14 Appartement Type 2 R +3

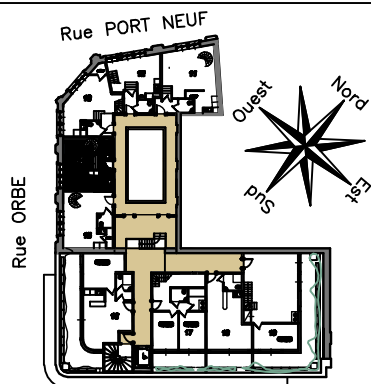

PLAN DE LOCALISATION


SURFACE HABITABLE (m2)

SEJOUR & CUISINE	24,20
SANITAIRE	2,10
CHAMBRE	12,00
SALLE D'EAU	3,29
DEGAGEMENT	0,50
TOTAL	42,09

Architecte
Philippe Fourgous
architecte d'etat

**7 Rue Lagréou
64 100 Bayonne**

DUPLEX

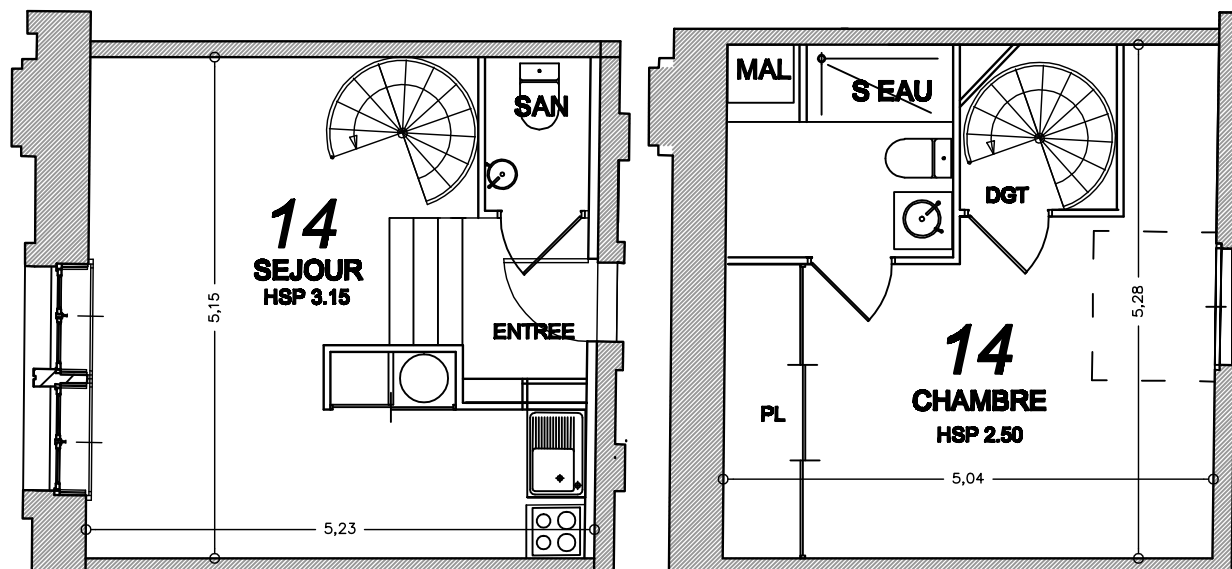

Echelle 1:75

17/06/2013

Les côtes et les surfaces sont susceptibles de légères modifications pour tenir compte des contraintes éventuelles lors des travaux, et des impératifs architecturaux ou techniques