


**BAYONNE 64100 8 RUE ORBE
RESIDENCE ORBE**



Lot 17 **Appartement Type 3** **R +3**

DUPLEX

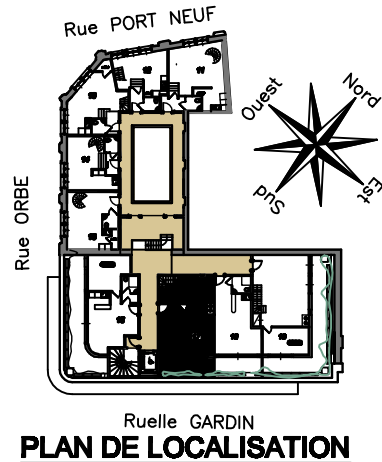

SURFACE HABITABLE (m2)

ENTREE	7,00
SEJOUR & CUISINE	40,00
SANITAIRE	1,85
CELLIER	2,00
CHAMBRE 1	10,20
CHAMBRE 2	10,60
BAINS	7,60
TOTAL	79,25
TERRASSE 1	8,20
TERRASSE 2	69,00
TOTAL SURFACES PRIVATIVES	156,45

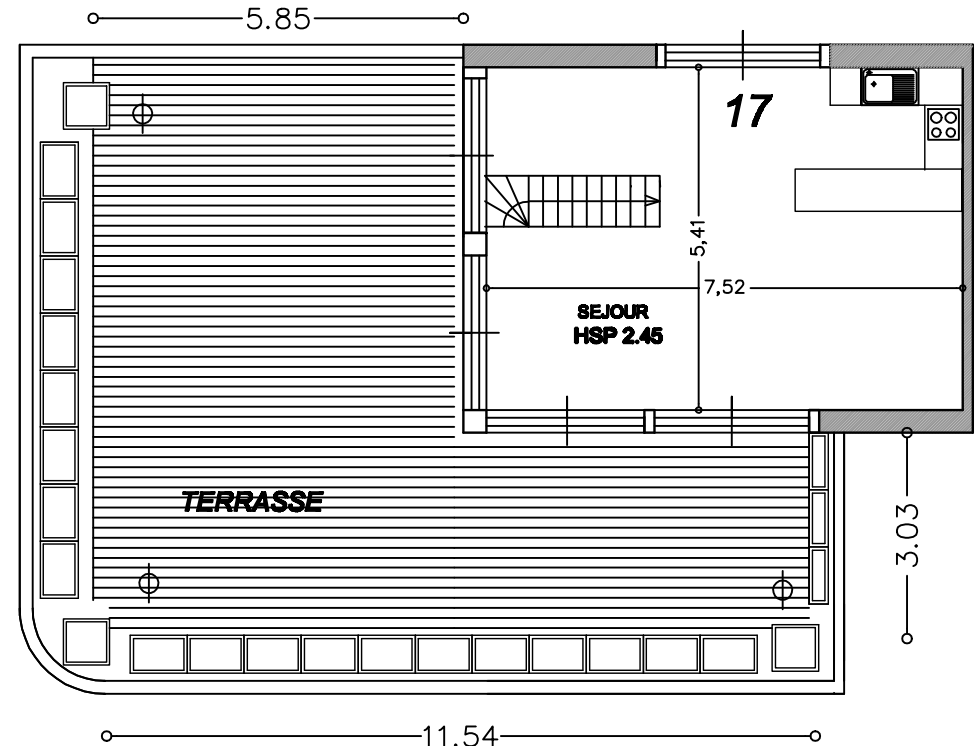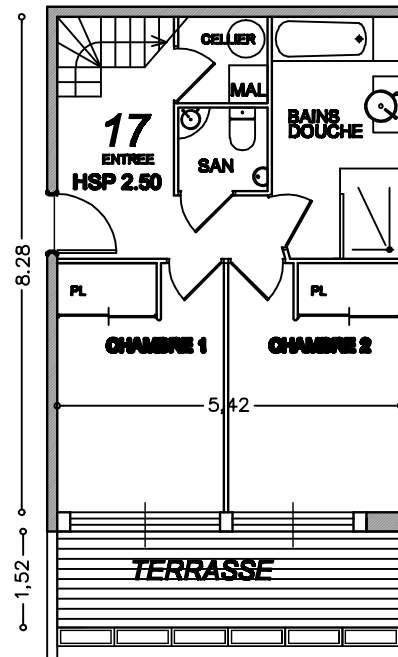

Architecte
Philippe Fourgous
architecte d.s.s.
7 Rue Lagréou
64 100 Bayonne

Echelle 1:75

17/06/2013

Les côtes et les surfaces sont susceptibles de légères modifications pour tenir compte des contraintes éventuelles lors des travaux, et des impératifs architecturaux ou techniques