


**BAYONNE 64100 8 RUE ORBE
RESIDENCE ORBE**

Lot 19 Appartement Type 3 R +3

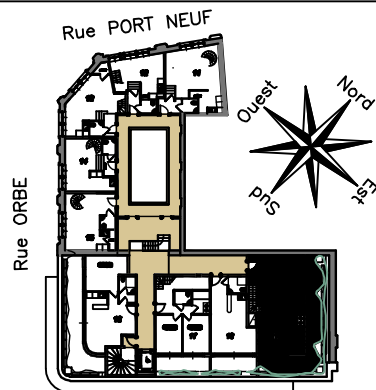


PLAN DE LOCALISATION


SURFACE HABITABLE (m2)

ENTREE	12,80
SEJOUR & CUISINE	40,00
SANITAIRE	1,75
BUREAU	8,13
CHAMBRE 1	9,80
CHAMBRE 2	12,30
BAINS	5,80
TOTAL	90,58
TERRASSE 1	24,00
TERRASSE 2	26,00
TOTAL SURFACES PRIVATIVES	140,58

Architecte
Philippe Fourgous
architecte d'etat
**7 Rue Lagréou
64 100 Bayonne**

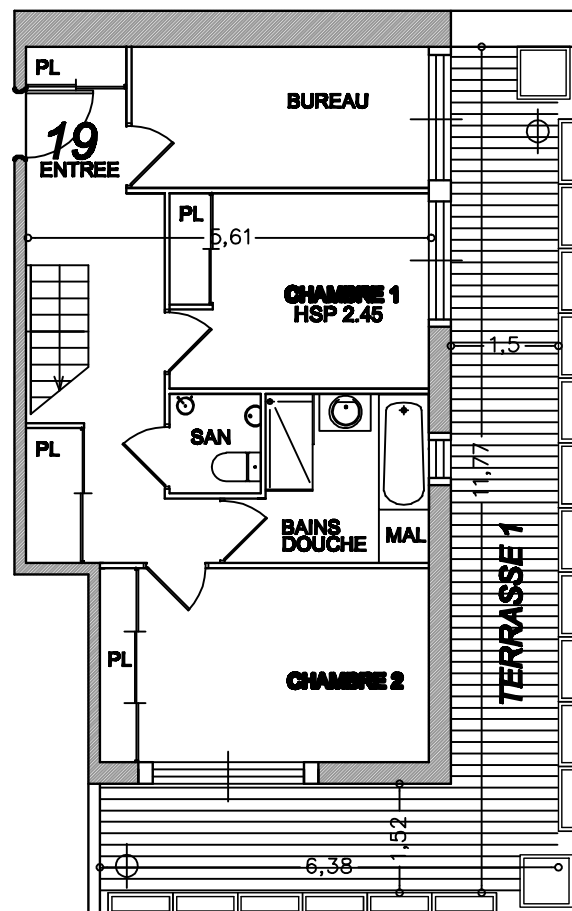

DUPLEX

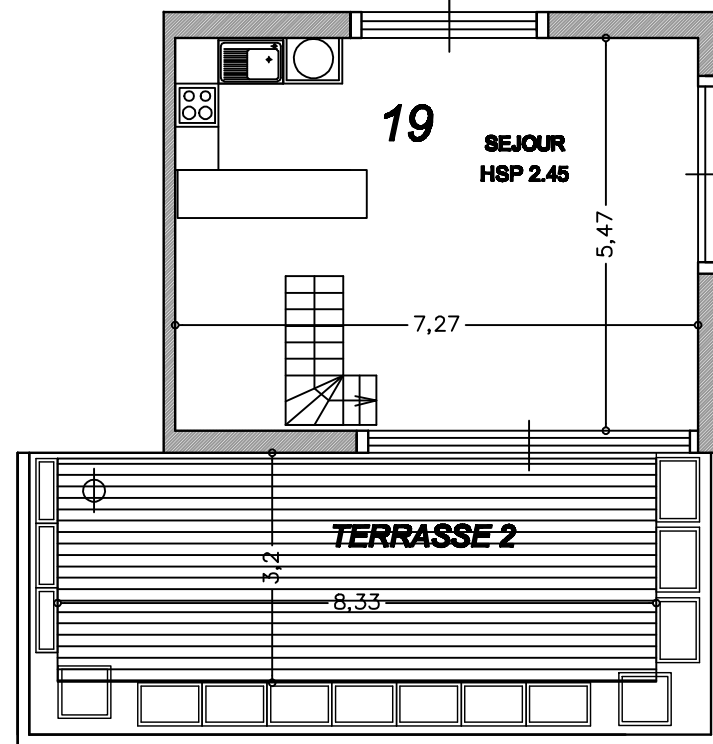

Echelle 1:110

17/06/2013

Les côtes et les surfaces sont susceptibles de légères modifications pour tenir compte des contraintes éventuelles lors des travaux, et des impératifs architecturaux ou techniques