


**BAYONNE 64100 8 RUE ORBE
RESIDENCE ORBE**


Lot 01 Appartement Type 2 R +2

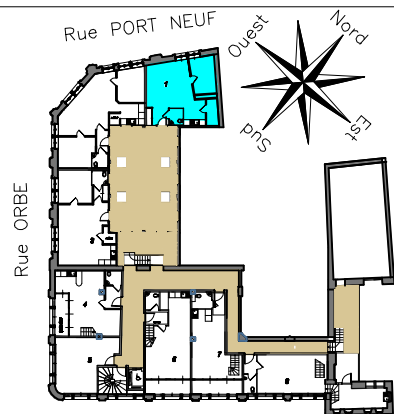

PLAN DE LOCALISATION

SURFACE HABITABLE (m2)

SEJOUR & CUISINE	29,30
SANITAIRE	2,20
CHAMBRE	10,30
CELLIER	2,40
TOTAL	44,20

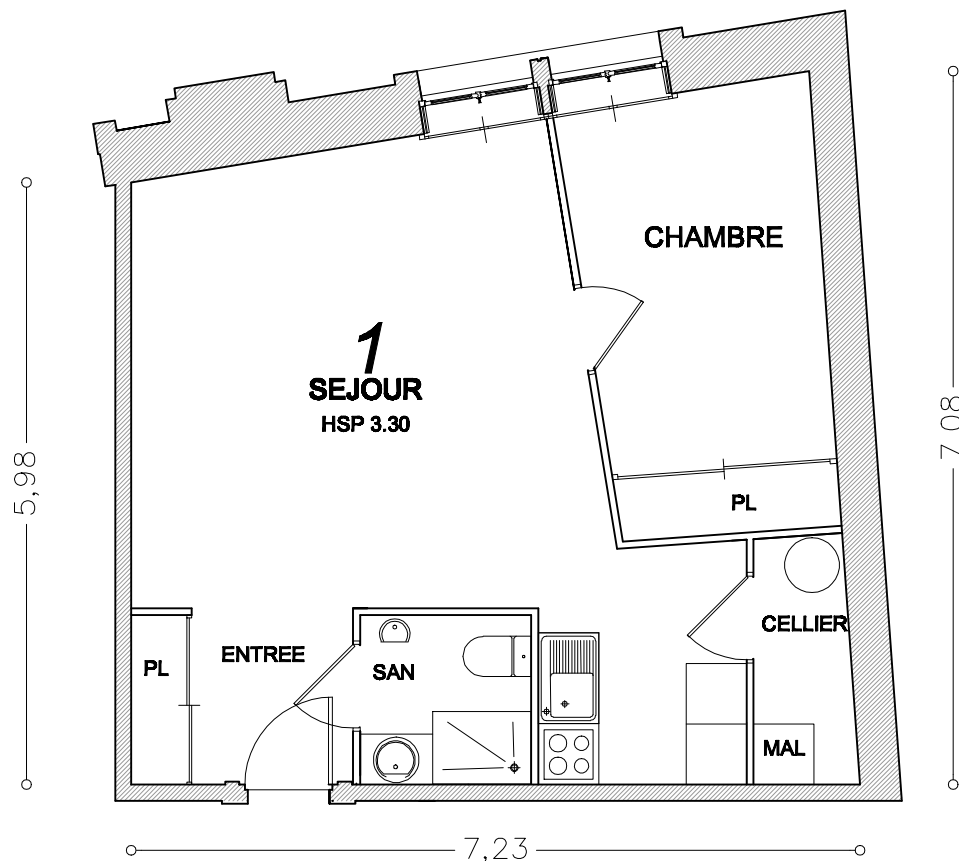

Architecte
Philippe Fourgous
architecte des
7 Rue Lagéou
64 100 Bayonne

Echelle 1:75

24/09/2012

Les côtes et les surfaces sont susceptibles de légères modifications pour tenir compte des contraintes éventuelles lors des travaux, et des impératifs architecturaux ou techniques