


**BAYONNE 64100 8 RUE ORBE
RESIDENCE ORBE**

Lot 02 Appartement Type 3 R +2


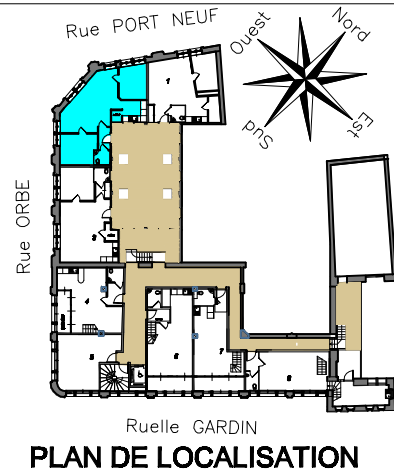


SURFACE HABITABLE (m2)

ENTREE	2,70
SEJOUR & CUISINE	32,70
SANITAIRE	2,20
CHAMBRE 1	9,50
CHAMBRE 2	10,60
TOTAL	57,70

Architecte
Philippe Fourgous
architecte dess

**7 Rue Lagéou
64 100 Bayonne**

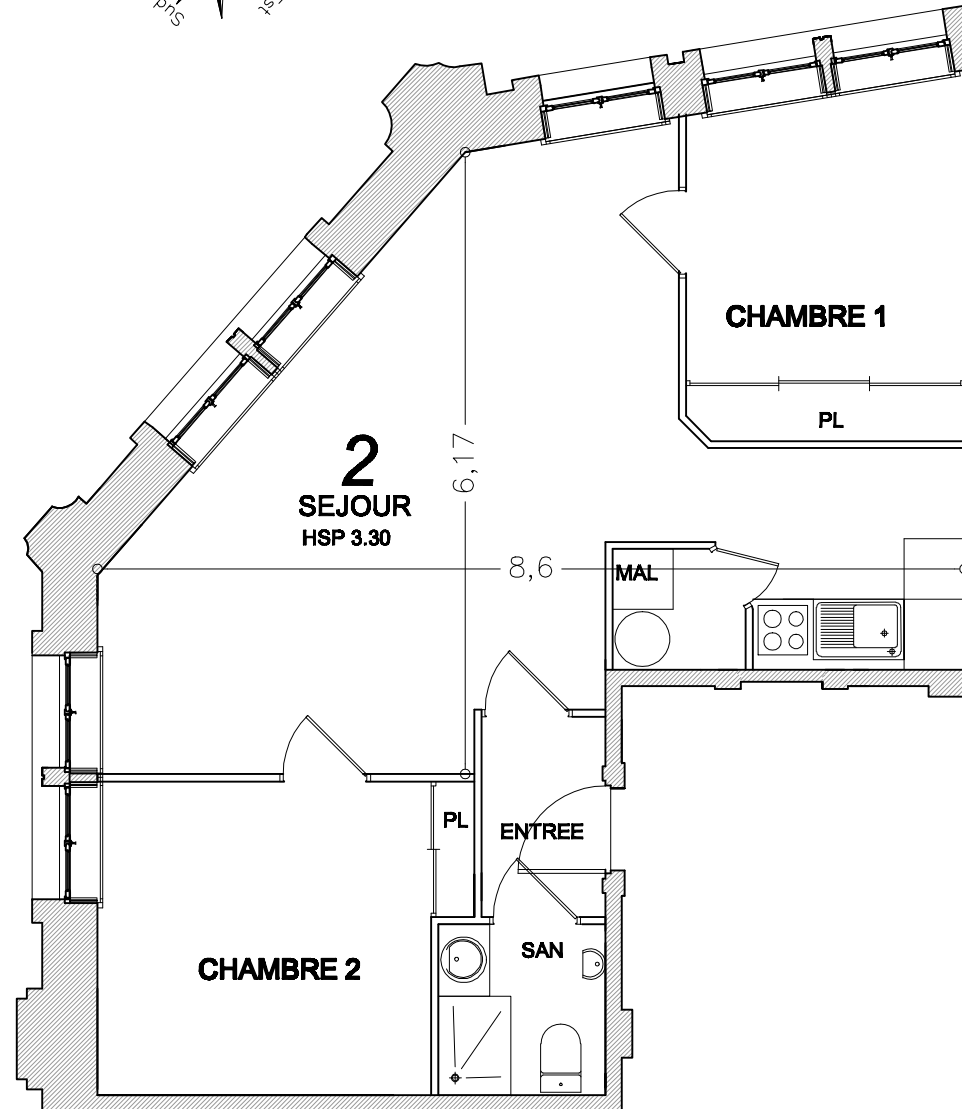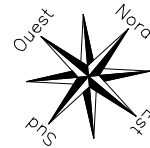

Echelle 1:75

24/09/2012

Les côtes et les surfaces sont susceptibles de légères modifications pour tenir compte des contraintes éventuelles lors des travaux, et des impératifs architecturaux ou techniques