


BAYONNE 64100 8 RUE ORBE
RESIDENCE ORBE

Lot 04 **Appartement Type 3** **R +2**


DUPLEX

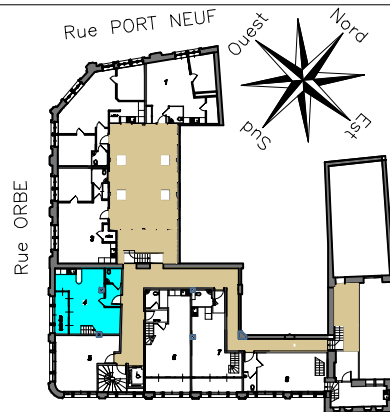

PLAN DE LOCALISATION

SURFACE HABITABLE (m2)

ENTREE	2,70
SEJOUR & CUISINE	30,00
SANITAIRE	2,80
DEGAGEMENT	4,45
CHAMBRE 1	13,00
CHAMBRE 2	14,58
JARDIN D' HIVER	5,60
TOTAL	73,13

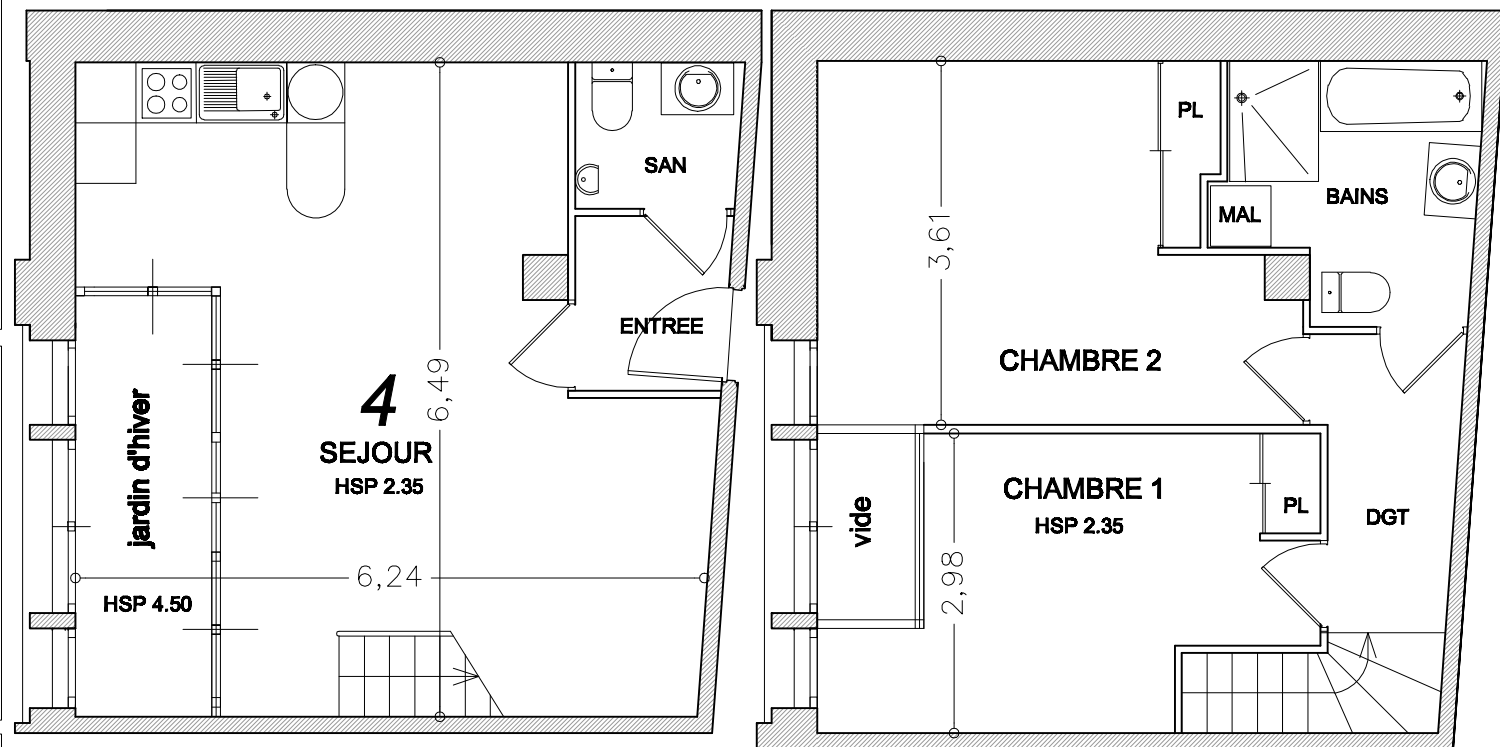

Architecte
Philippe Fourgous
architecte dess

7 Rue Lagéou
64 100 Bayonne

Echelle 1:75

24/09/2012

Les côtes et les surfaces sont susceptibles de légères modifications pour tenir compte des contraintes éventuelles lors des travaux, et des impératifs architecturaux ou techniques