


**BAYONNE 64100 8 RUE ORBE
RESIDENCE ORBE**

Lot 06 Appartement Type 3 R +2

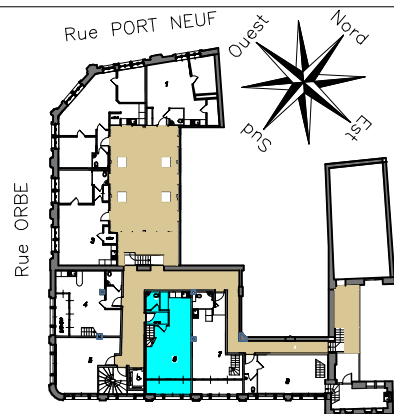



PLAN DE LOCALISATION

SURFACE HABITABLE (m2)

ENTREE	3,30
SEJOUR & CUISINE	31,00
SANITAIRE	2,50
CELLIER	11,00
CHAMBRE 1	11,30
CHAMBRE 2	11,40
DEGAGEMENT	3,00
BAINS	7,50
JARDIN D'HIVER	6,10
TOTAL	87,10

Architecte
Philippe Fourgous
architecte d'etat
7 Rue Lagéou
64 100 Bayonne

DUPLEX

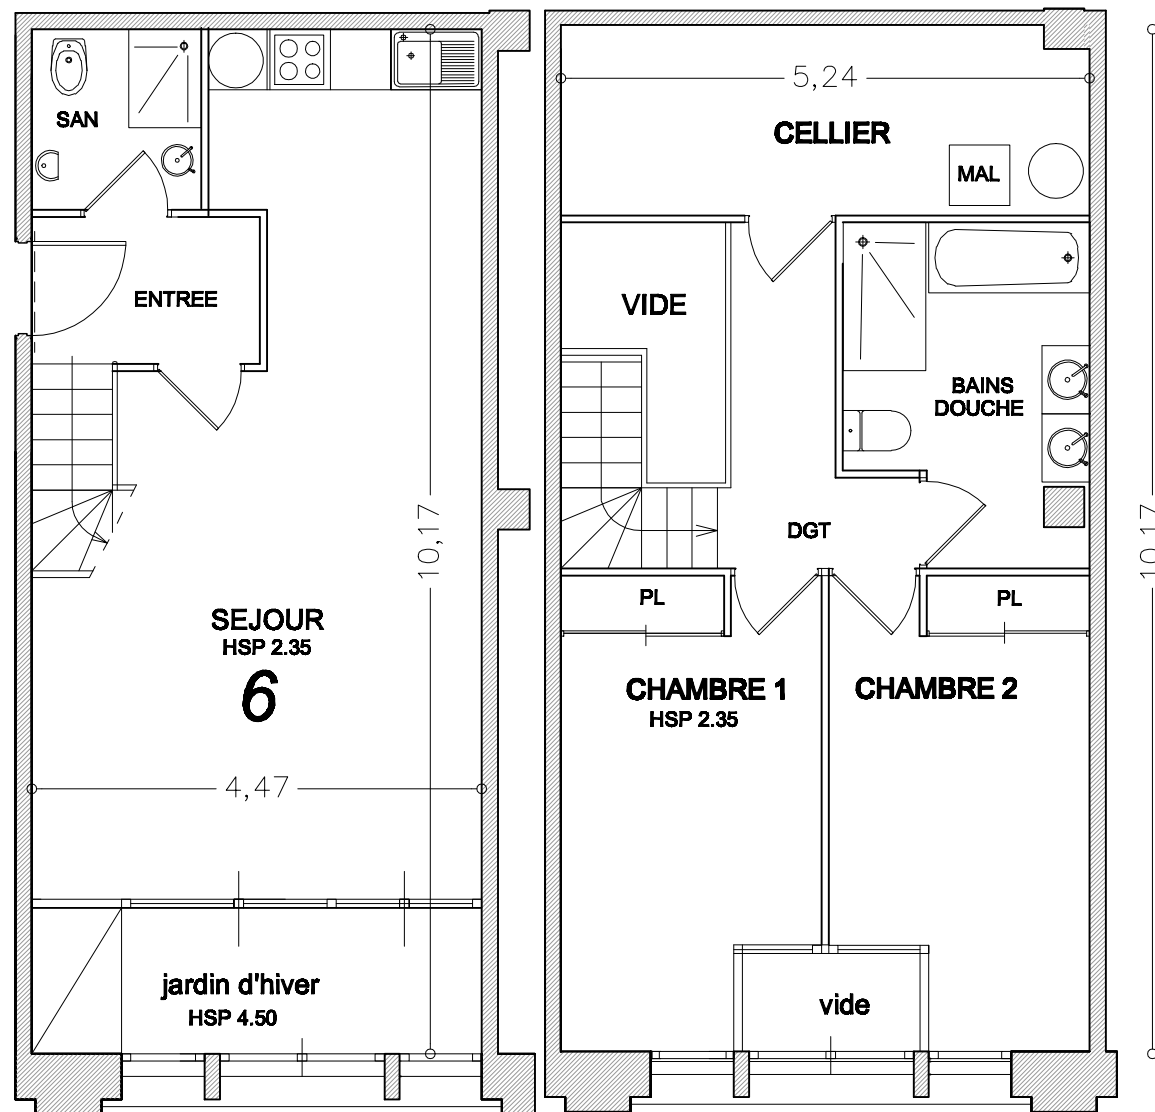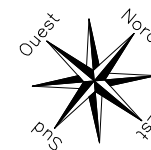

Echelle 1:75

24/09/2012

Les côtes et les surfaces sont susceptibles de légères modifications pour tenir compte des contraintes éventuelles lors des travaux, et des impératifs architecturaux ou techniques