


**BAYONNE 64100 8 RUE ORBE
RESIDENCE ORBE**

Lot 07 Appartement Type 2 R +2

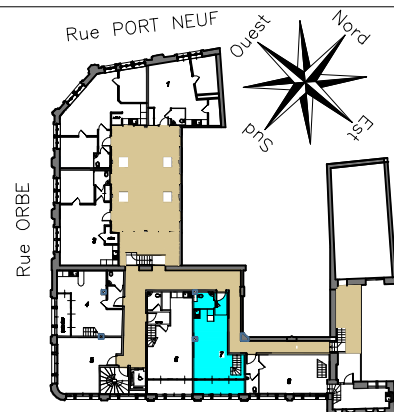

PLAN DE LOCALISATION




SURFACE HABITABLE (m2)

SEJOUR & CUISINE	29,00
SANITAIRES	3,10
CELLIER	10,00
CHAMBRE	12,00
BAINS	7,70
DEGAGEMENT	2,70
JARDIN D'HIVER	7,20
TOTAL	71,70

Architecte
Philippe Fourgous
architecte des

**7 Rue Lagéou
64 100 Bayonne**

DUPLEX

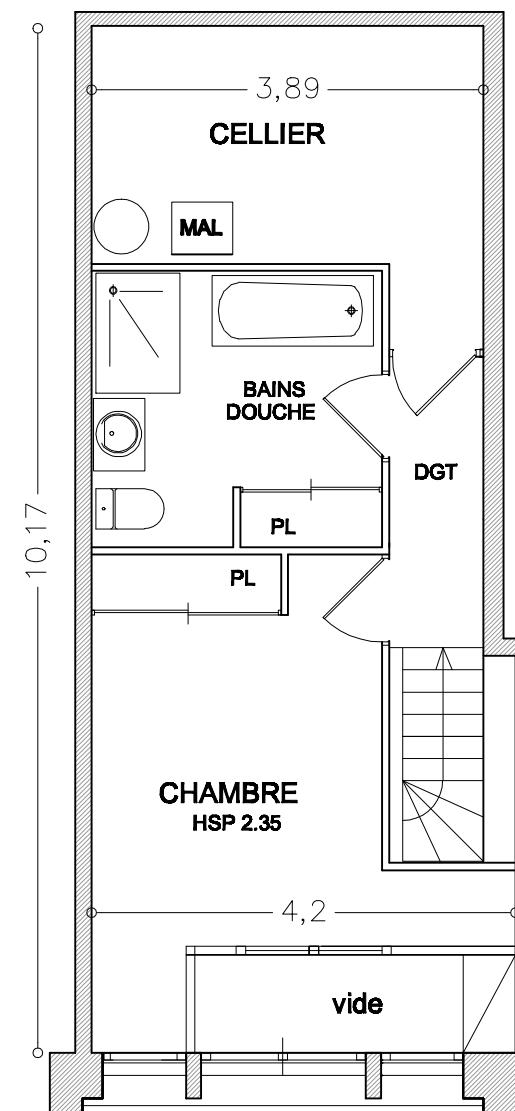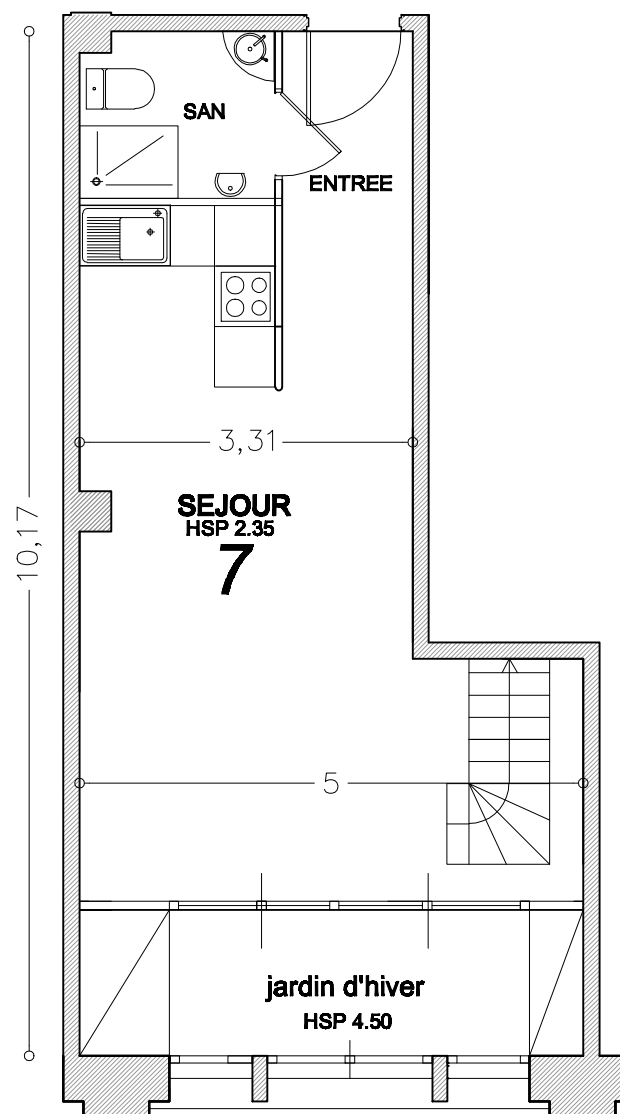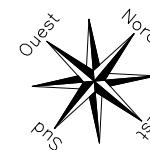

Echelle 1:75

24/09/2012

Les côtes et les surfaces sont susceptibles de légères modifications pour tenir compte des contraintes éventuelles lors des travaux, et des impératifs architecturaux ou techniques