


**BAYONNE 64100 8 RUE ORBE
RESIDENCE ORBE**

Lot 08 Appartement Type 3 R +2

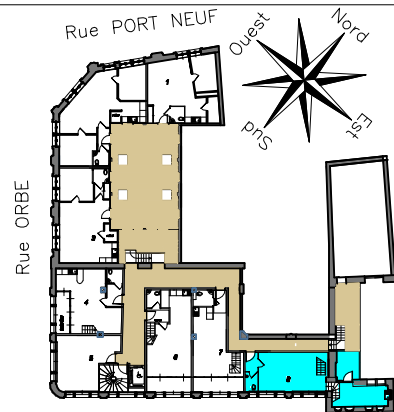


PLAN DE LOCALISATION

SURFACE HABITABLE (m2)

ENTREE	2,40
SEJOUR & CUISINE	36,00
WC	2,35
CHAMBRE 1	12,00
CHAMBRE 2	11,00
DEGAGEMENT	3,56
BAINS	6,00
WC	1,70
CELLIER	1,70
TOTAL	76,71
TERRASSE	6,50
TOTAL SURFACES PRIVATIVES	83,21

Architecte
Philippe Fourgous
architecte d'etat
7 Rue Lagéou
64 100 Bayonne

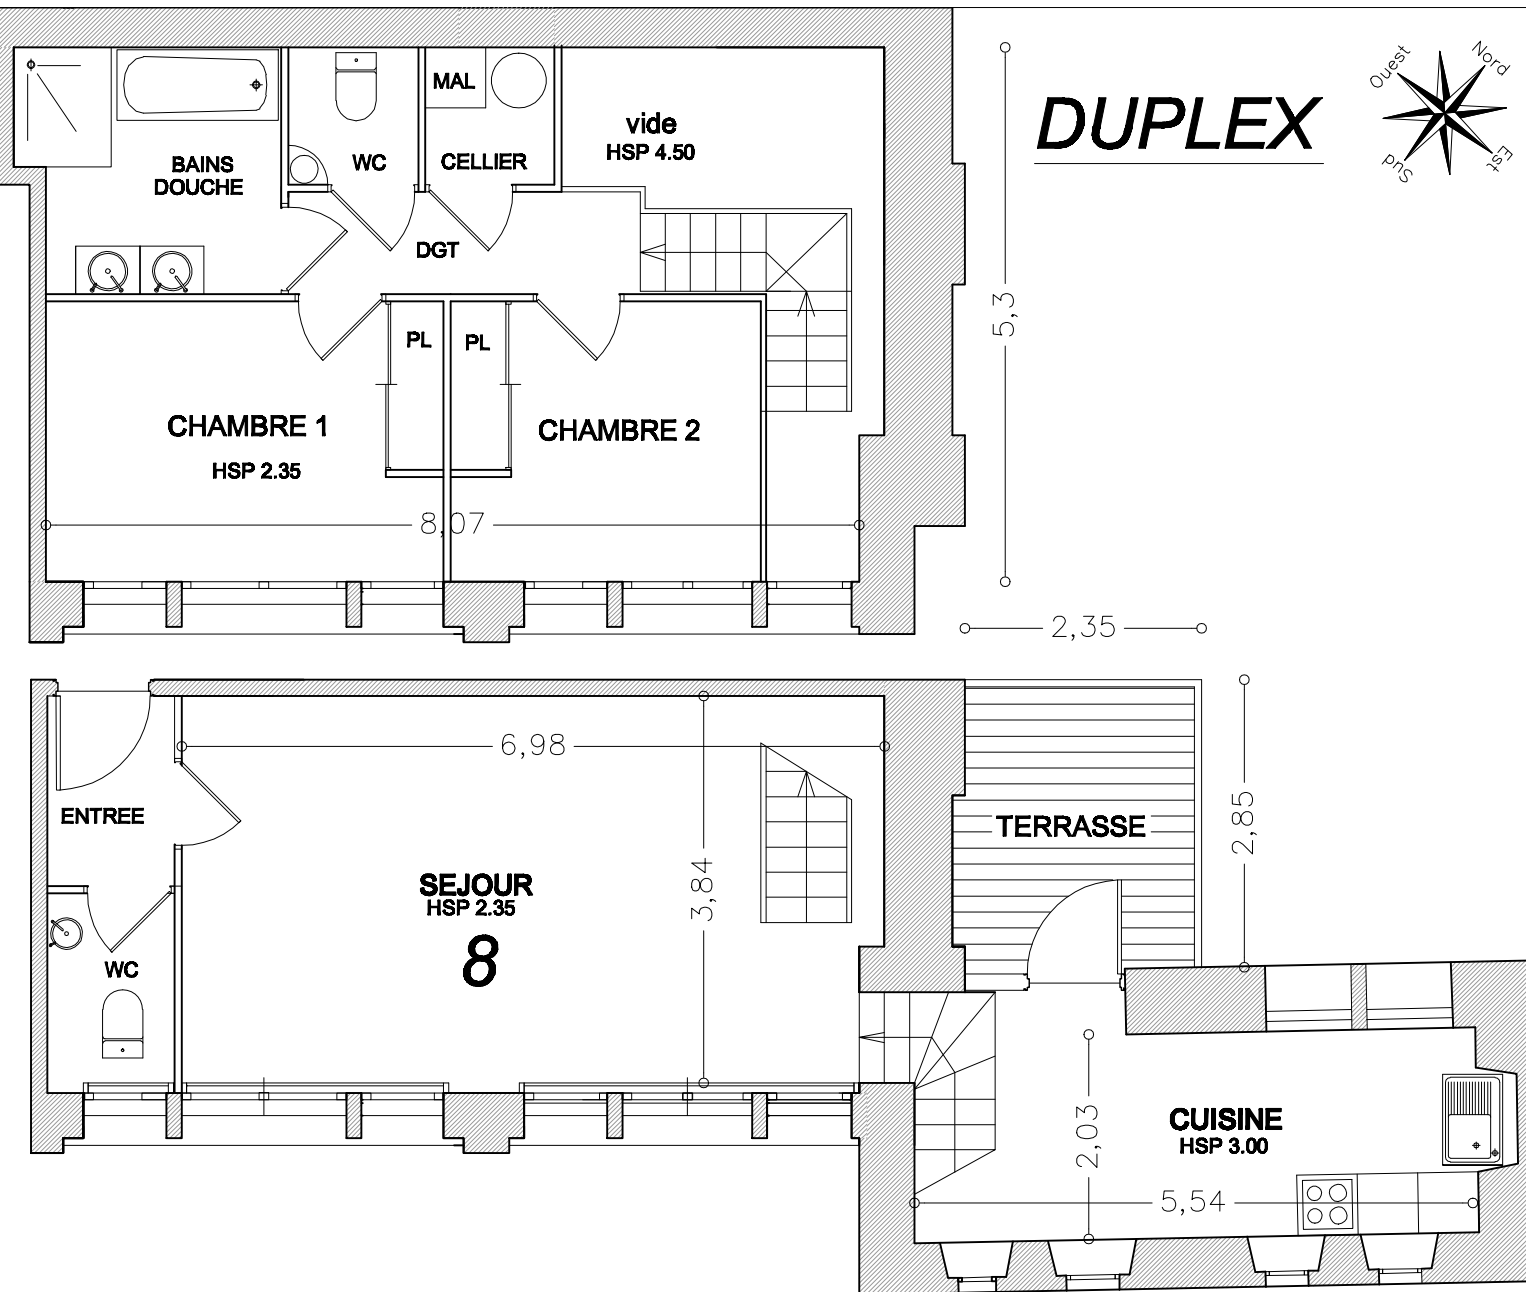

Echelle 1:75

24/09/2012

Les côtes et les surfaces sont susceptibles de légères modifications pour tenir compte des contraintes éventuelles lors des travaux, et des impératifs architecturaux ou techniques