


**BAYONNE 64100 8 RUE ORBE  
RESIDENCE ORBE**

**Lot 09 Appartement Type 1 R+2 BAS**

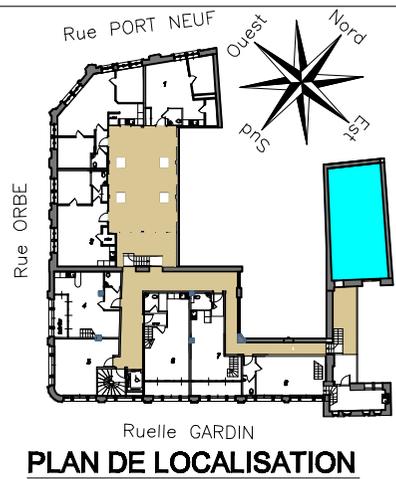


**SURFACE HABITABLE ( m2 )**

ENTREE	2,00
SEJOUR & CUISINE	48,00
SANITAIRE	4,00
<b>TOTAL</b>	<b>54,00</b>

**Architecte**  
**Philippe Fourgous**  
architecte d'etat  
7 Rue Lagéou  
64 100 Bayonne

**Echelle 1:75**

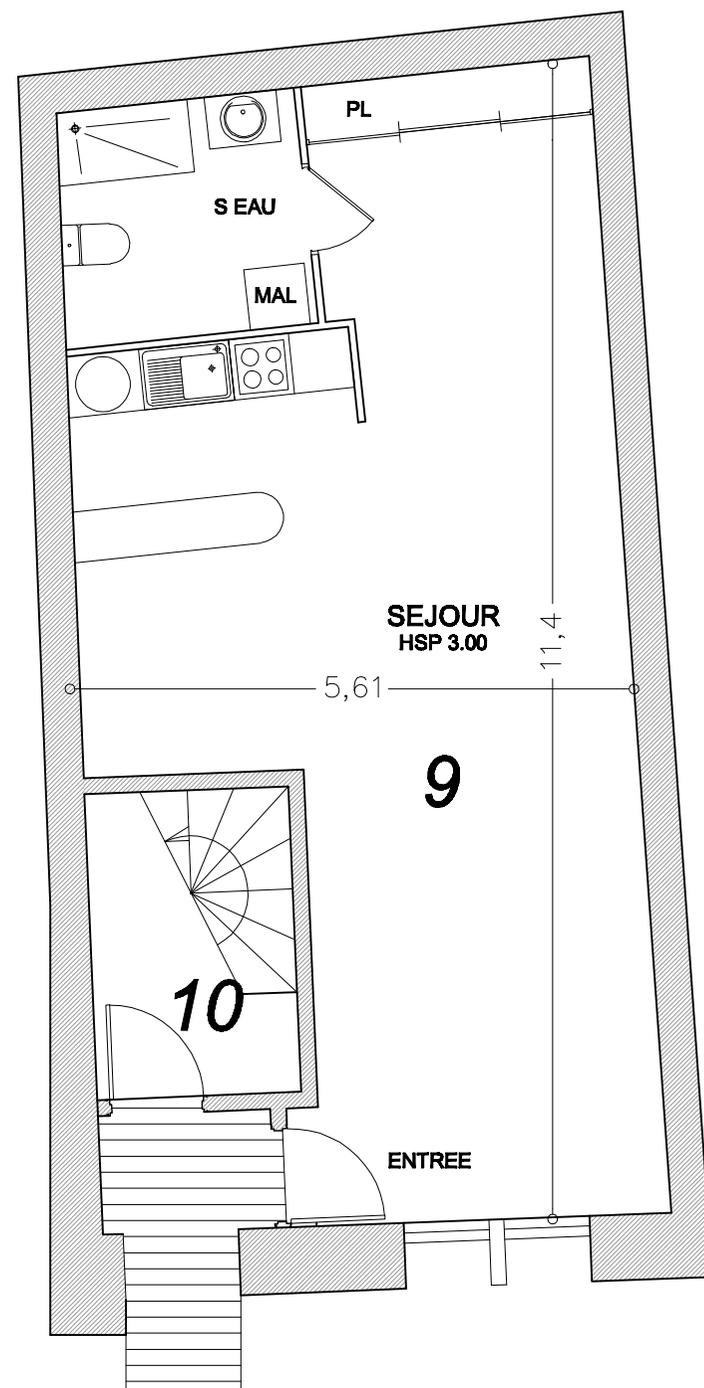

**24/09/2012**

Les côtes et les surfaces sont susceptibles de légères modifications pour tenir compte des contraintes éventuelles lors des travaux, et des impératifs architecturaux ou techniques