


**BAYONNE 64100 8 RUE ORBE
RESIDENCE ORBE**

Lot 11 Appartement Type 2 R +3


DUPLEX

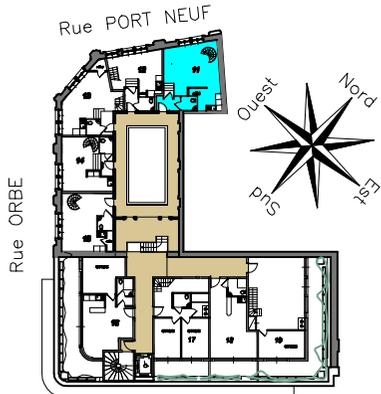

Ruelle GARDIN
PLAN DE LOCALISATION

SURFACE HABITABLE (m2)

ENTREE	3,30
SEJOUR & CUISINE	31,00
SANITAIRE	2,10
CHAMBRE	11,00
DEGAGEMENT	1,00
BAINS	6,40
TOTAL	54,80
TERRASSE	8,40
TOTAL SURFACES PRIVATIVES	63,20

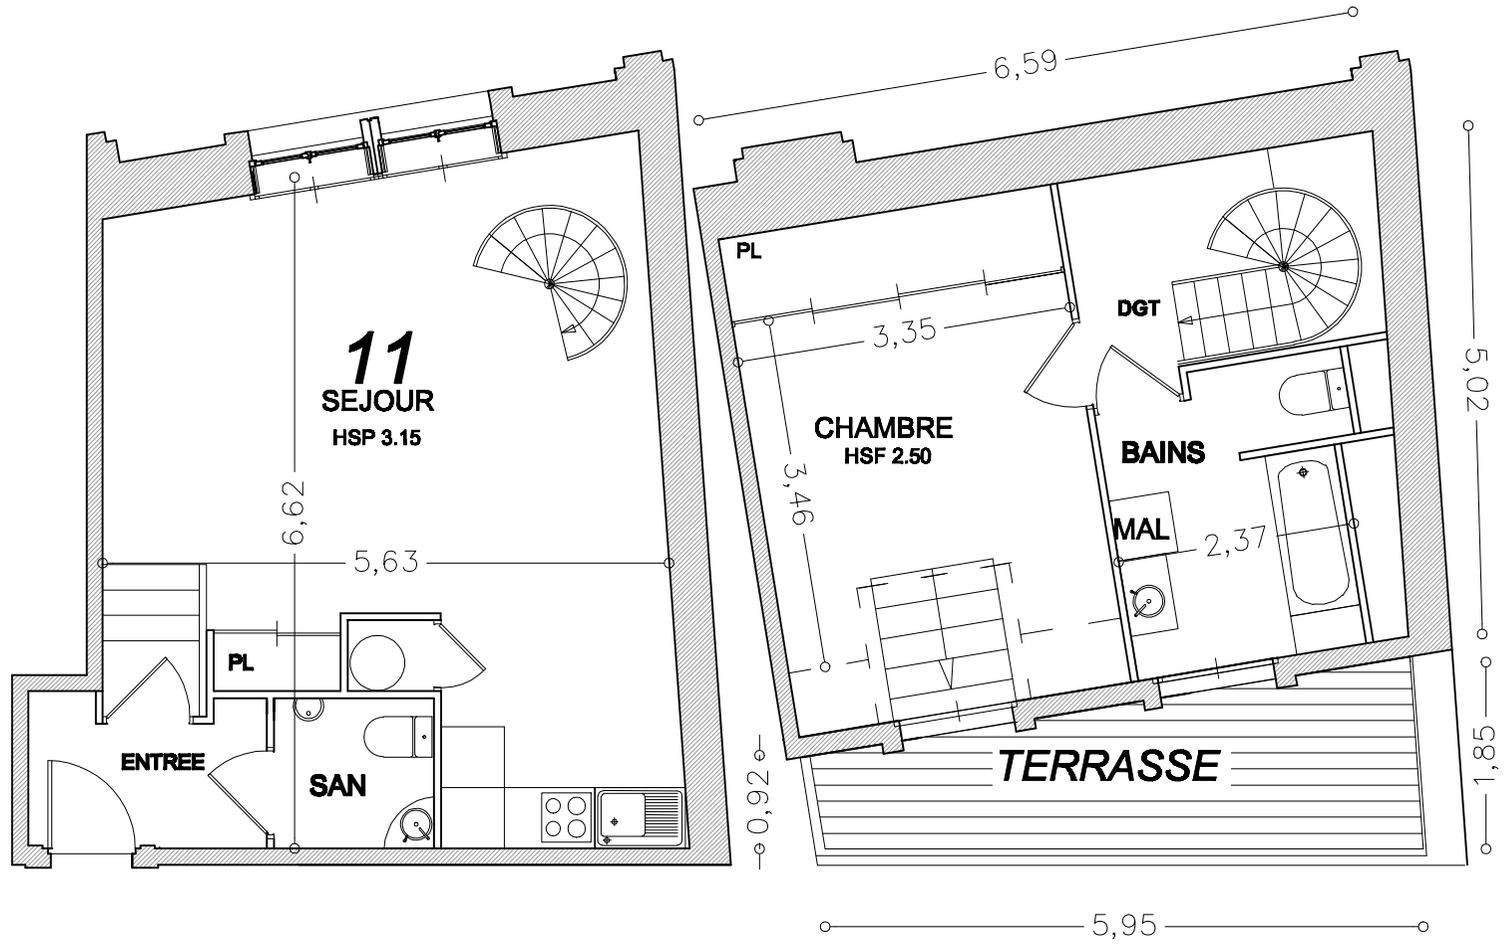

Architecte
Phillippe Fourgous
architecte.com
7 Rue Lagéou
64 100 Bayonne

Echelle 1:75

24/09/2012

Les côtes et les surfaces sont susceptibles de légères modifications pour tenir compte des contraintes éventuelles lors des travaux, et des impératifs architecturaux ou techniques